









PLANTA BAIXA EXISTENTE
ESCALA: 1/75

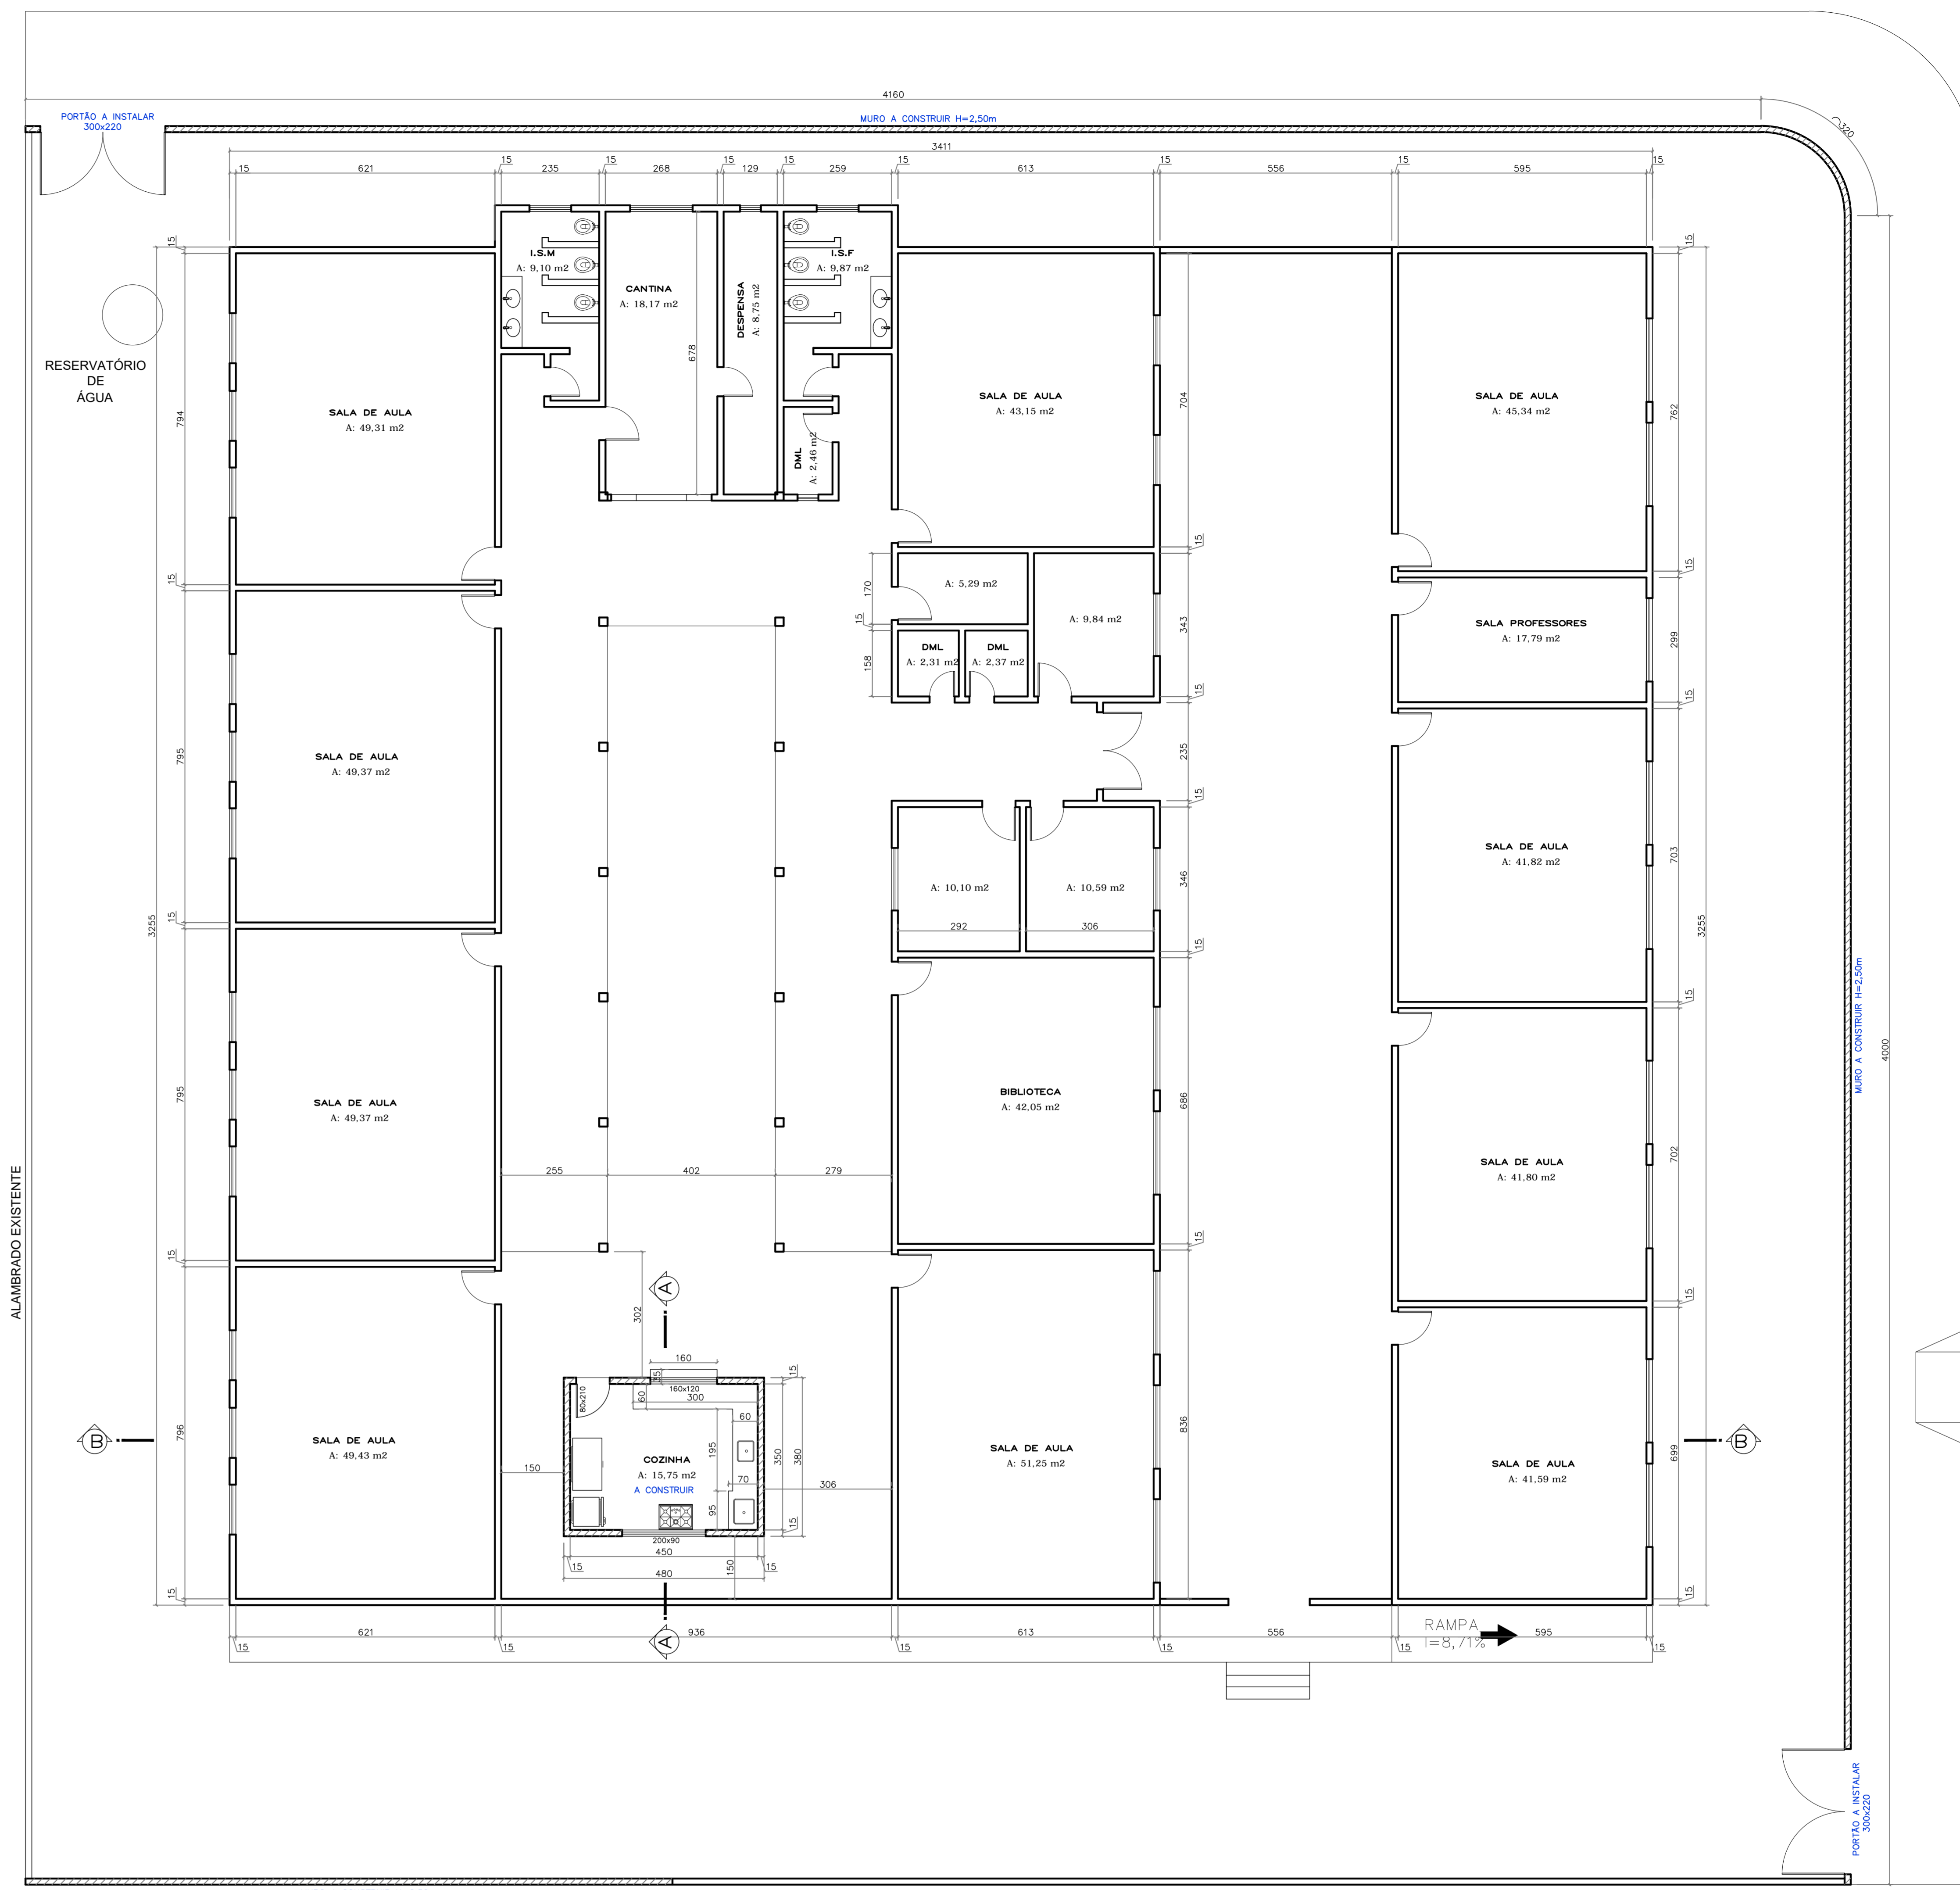

PLANTA BAIXA - A CONSTRUIR
ESCALA: 1/75

LEGENDA:
 PAREDE / MURO EXISTENTE
 PAREDE / MURO A CONSTRUIR

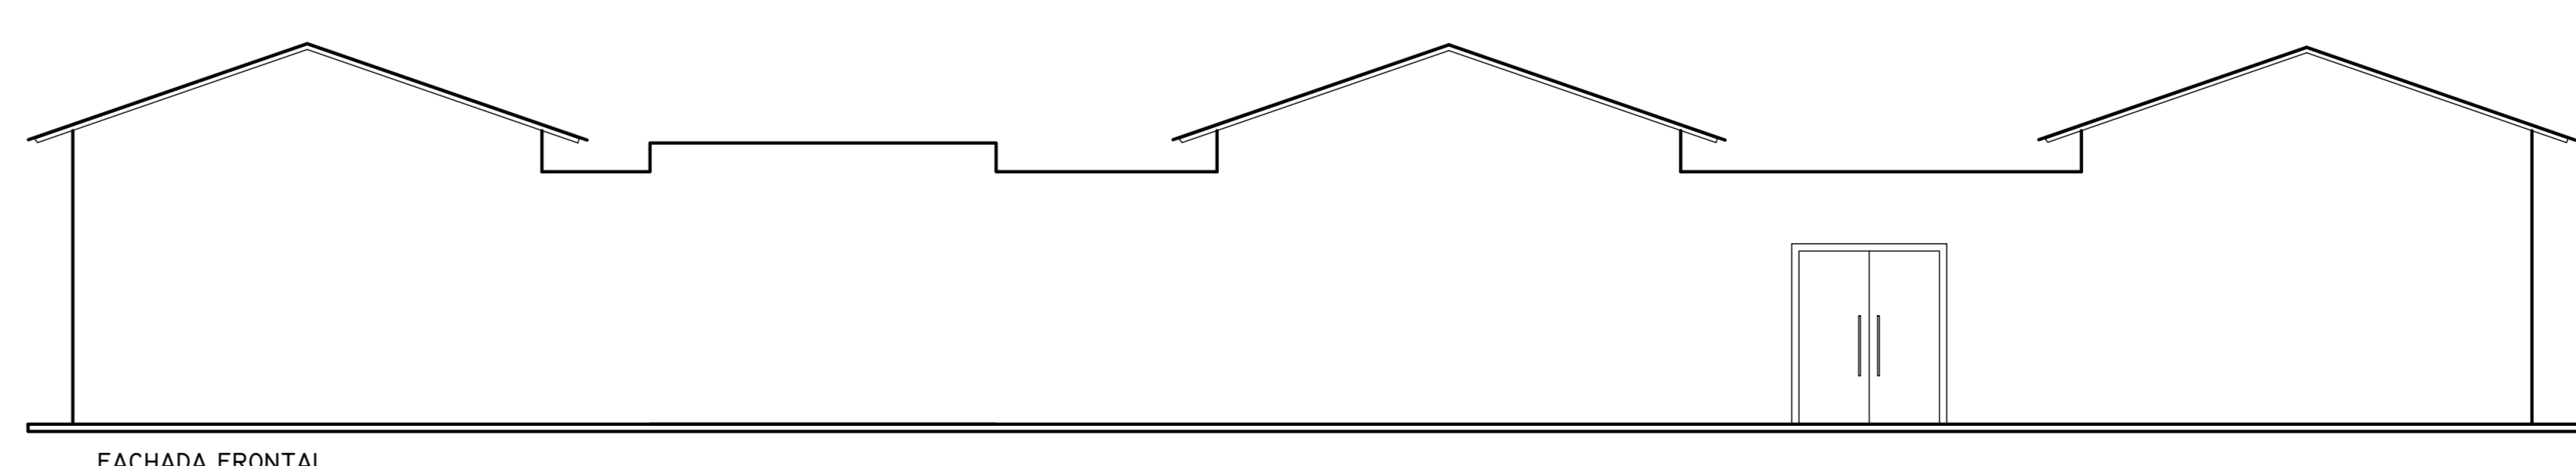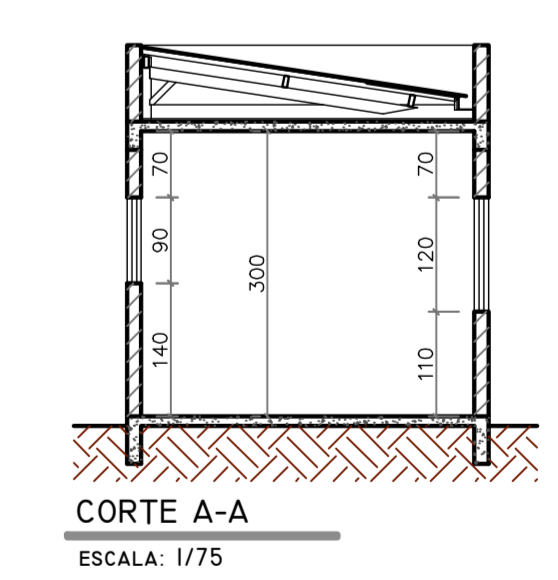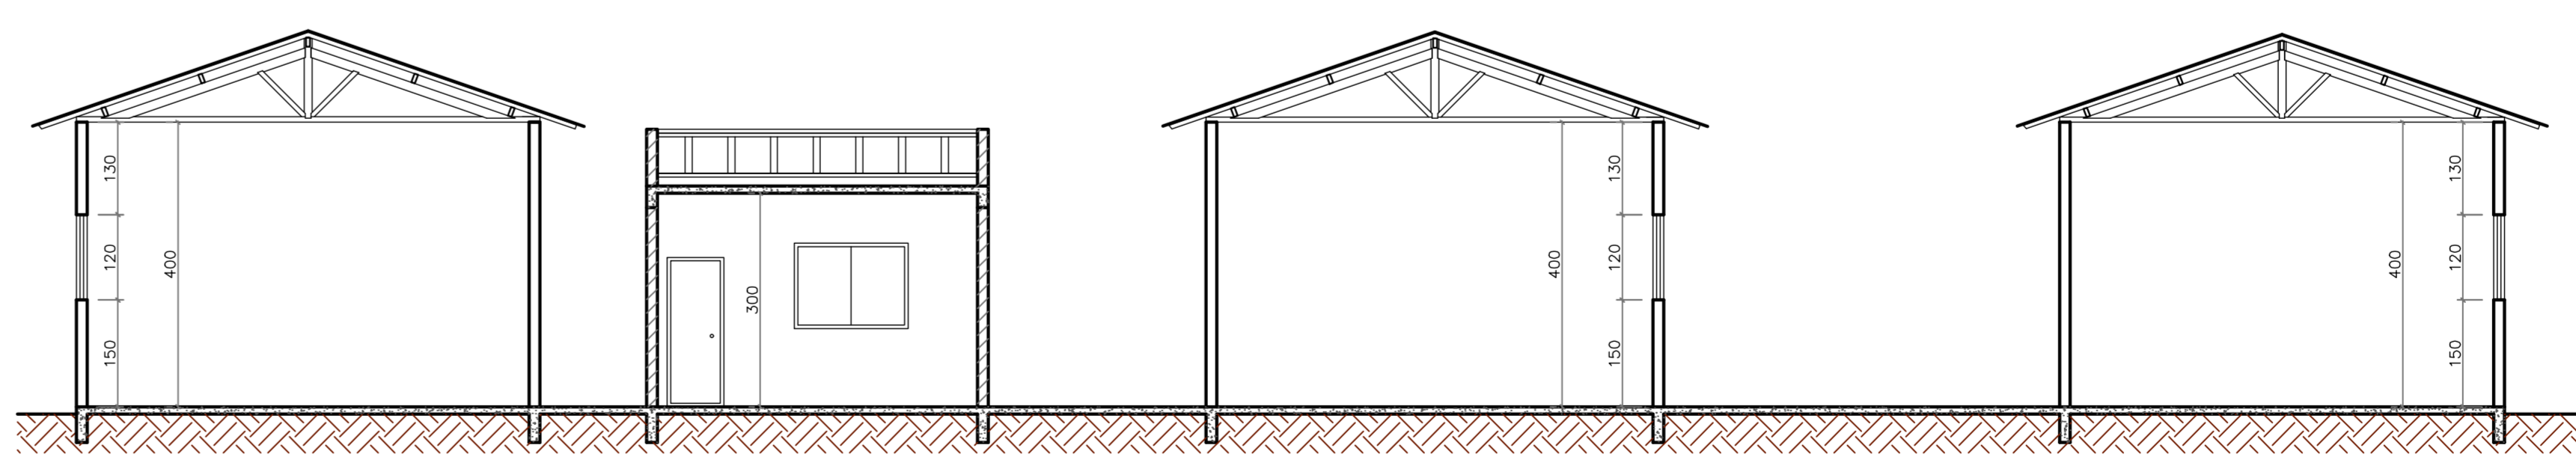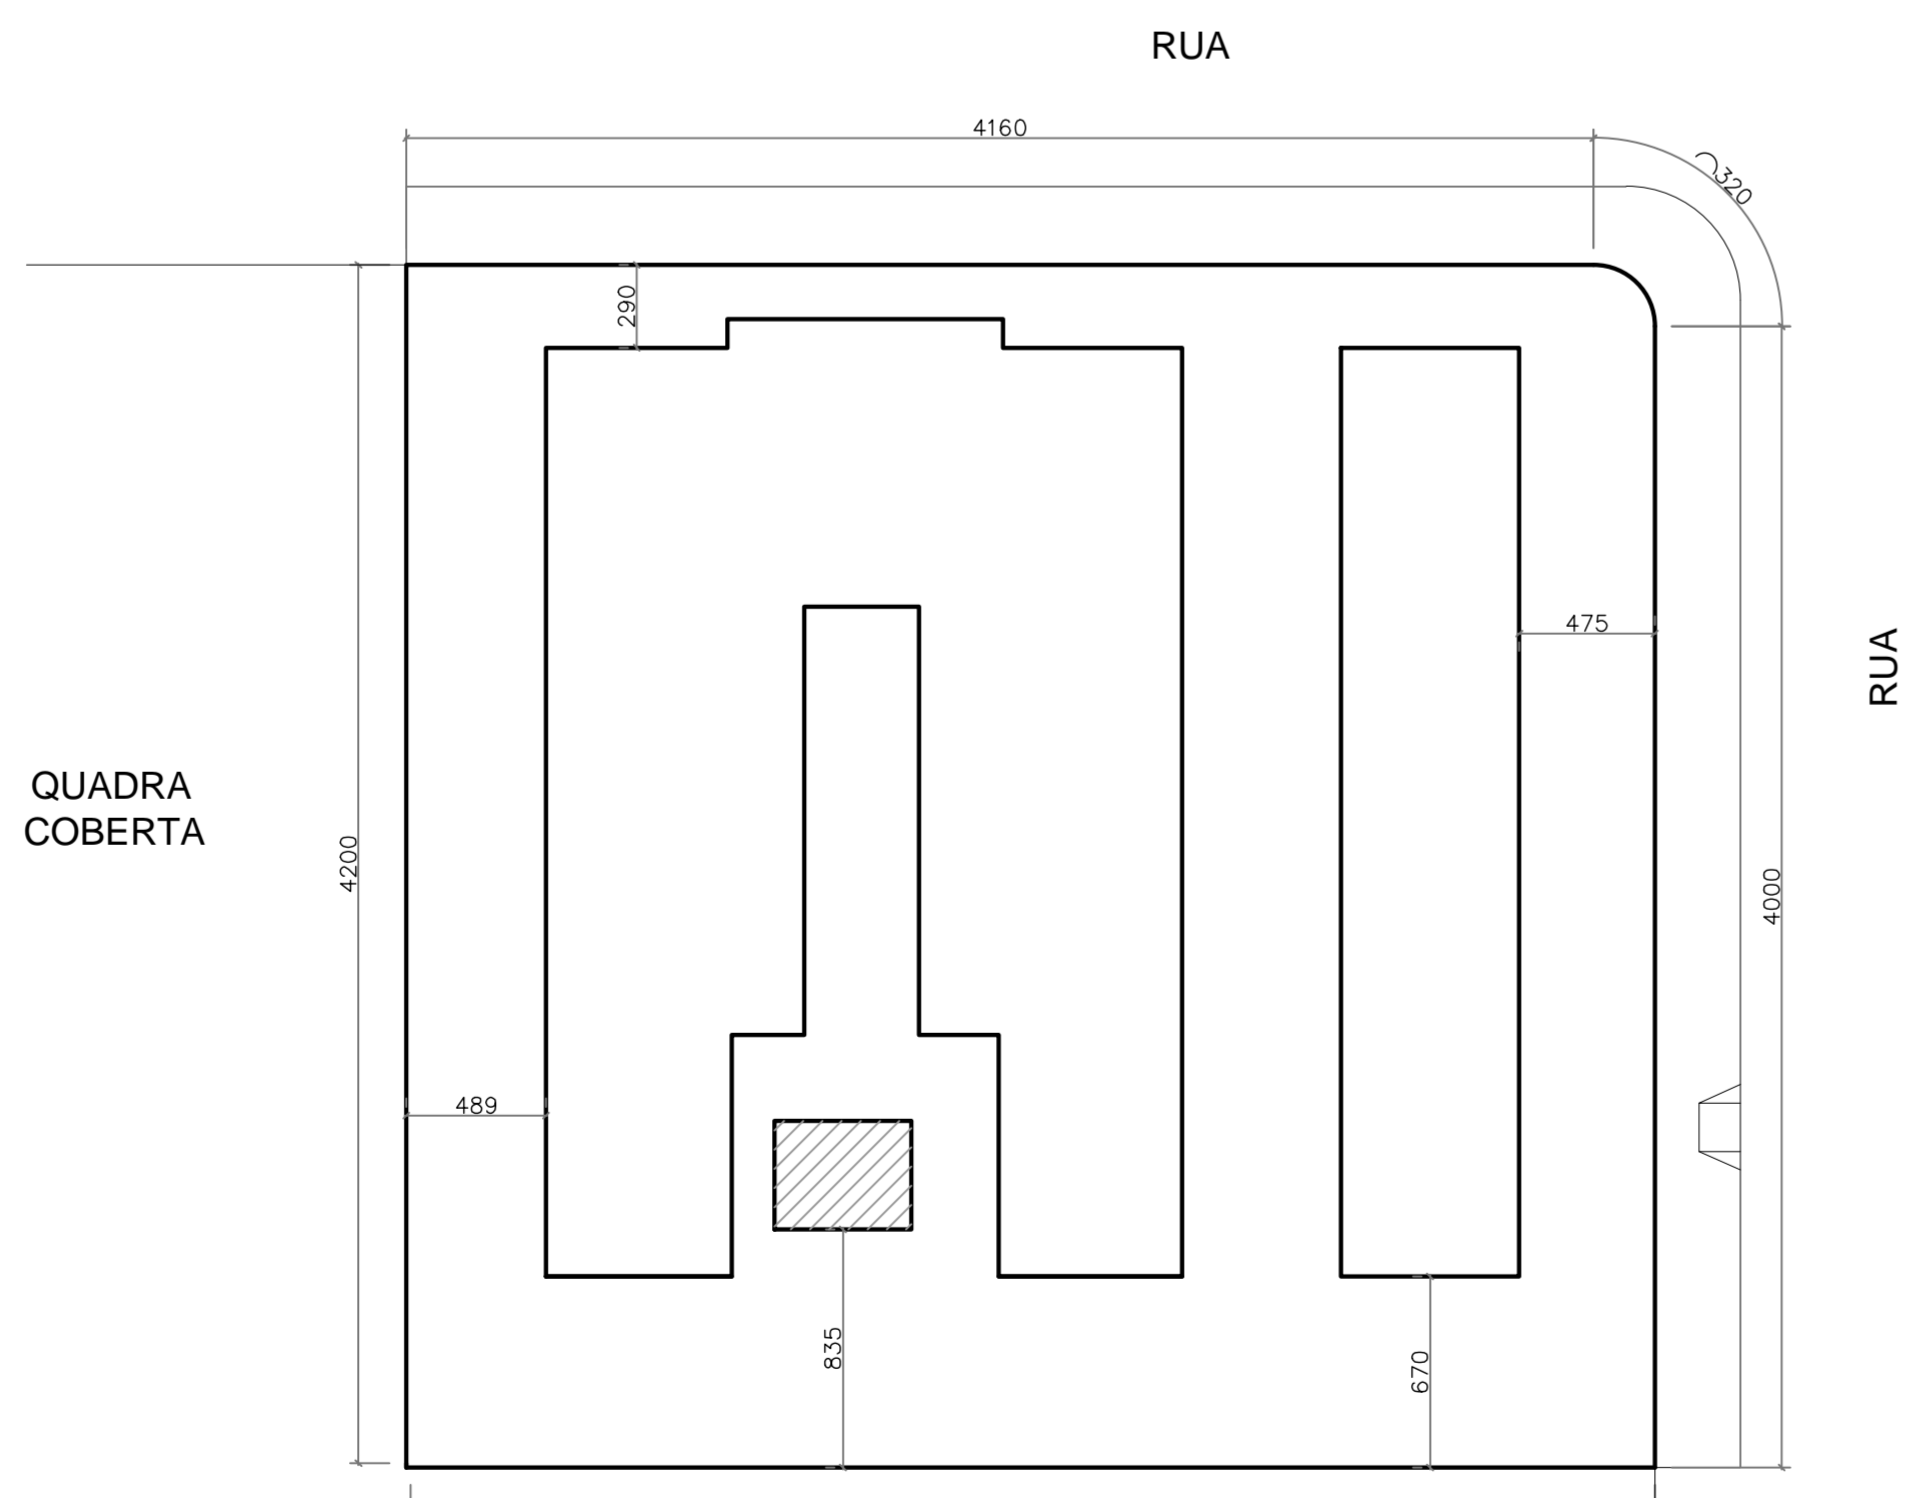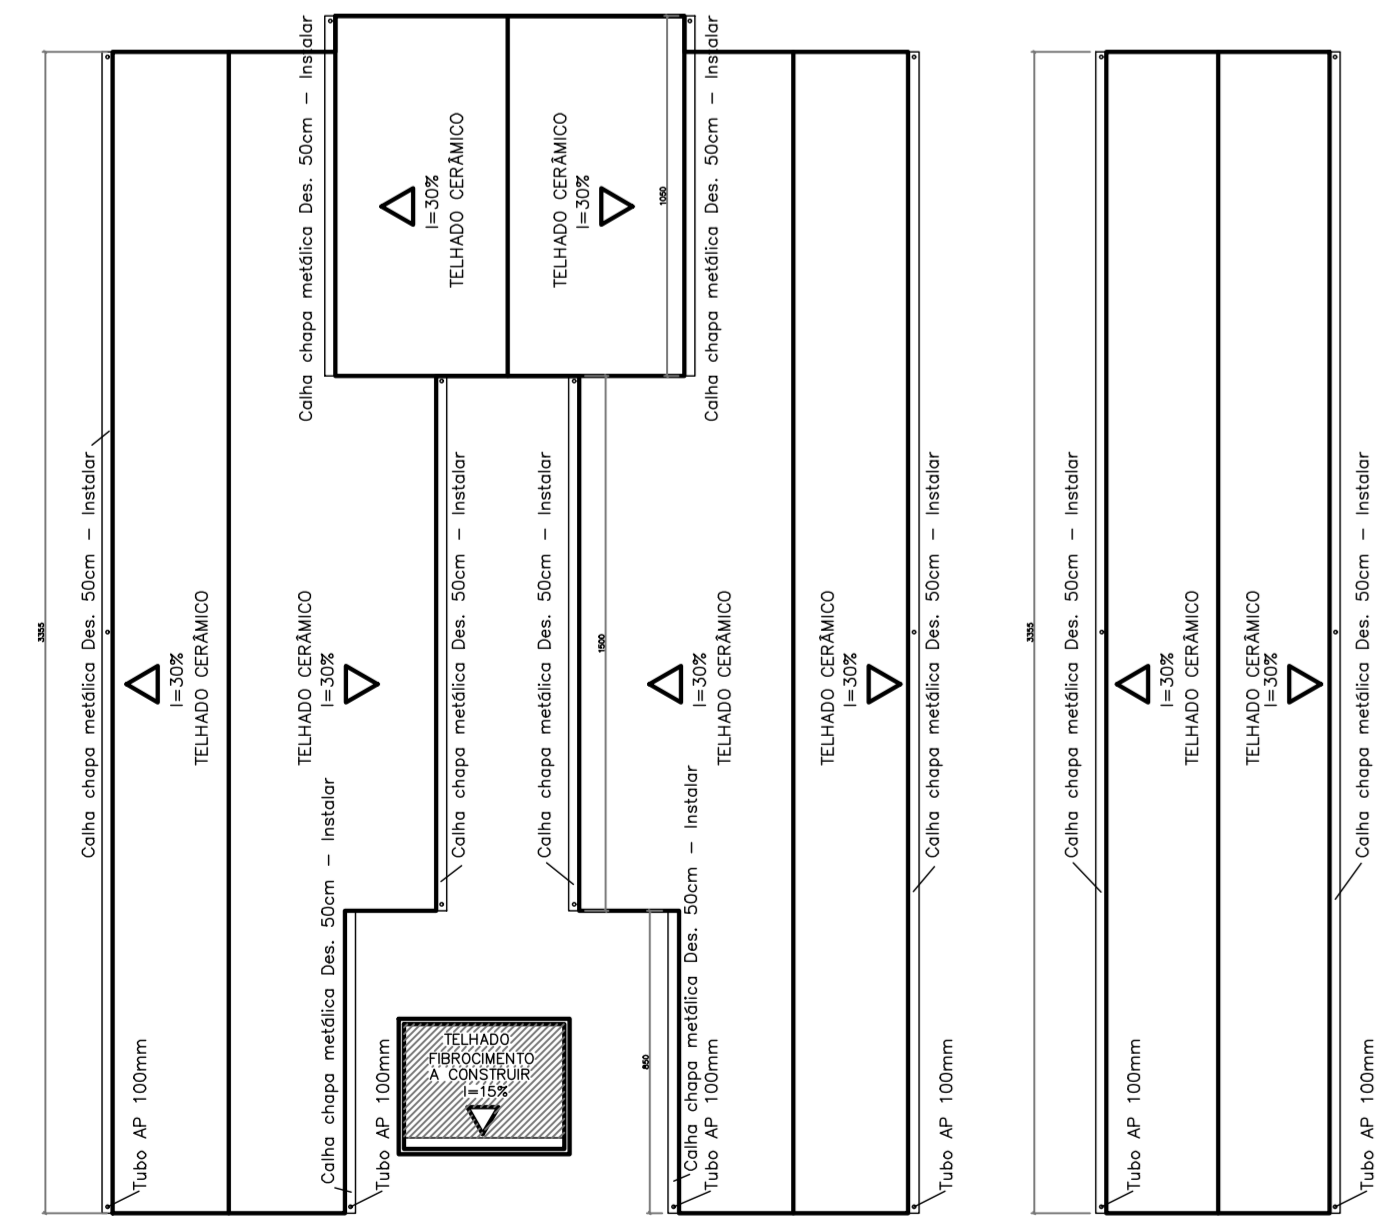

PREFEITURA MUNICIPAL DE GRÃO MOGOL/MG

ORÇAMENTO: AMPLIAÇÃO PREDIAL E CONSTRUÇÃO DE MURO DIVISÓRIO
 ESCOLA FRANCISCO PEREIRA DO NASCIMENTO

PROPRIETÁRIO: PREFEITURA MUNICIPAL DE GRÃO MOGOL/MG

ENDEREÇO: SIEGO ANTÔNIO BRAGA FAZENDAS
 PREFEITO MUNICIPAL

PROJETO: PROJETO ARQUITETÔNICO

RESPONSÁVEL TÉCNICO: MARCOS PAULO MADUREIRA LOPES
 ENGR. CIVIL - CREA/MG: 224.885-0

ÁREA: ÁREA TERRENO: 1.843,07m²
 ÁREA EXISTENTE: 799,39m²
 ÁREA AMPLIAÇÃO: 18,24m²
 ÁREA TOTAL CONSTRUÇÃO: 817,63m²
 EXTENSÃO DE MURO A CONSTRUIR: 100,20m

NÚMERO AUT: MG 2022 154.7505
 NÚMERO CONTRATO: 100.20m

DATA: OUTUBRO/2022

ESCALA: INDICADA