




PLANTA BAIXA - A DEMOLIR
ESCALA: 1/75

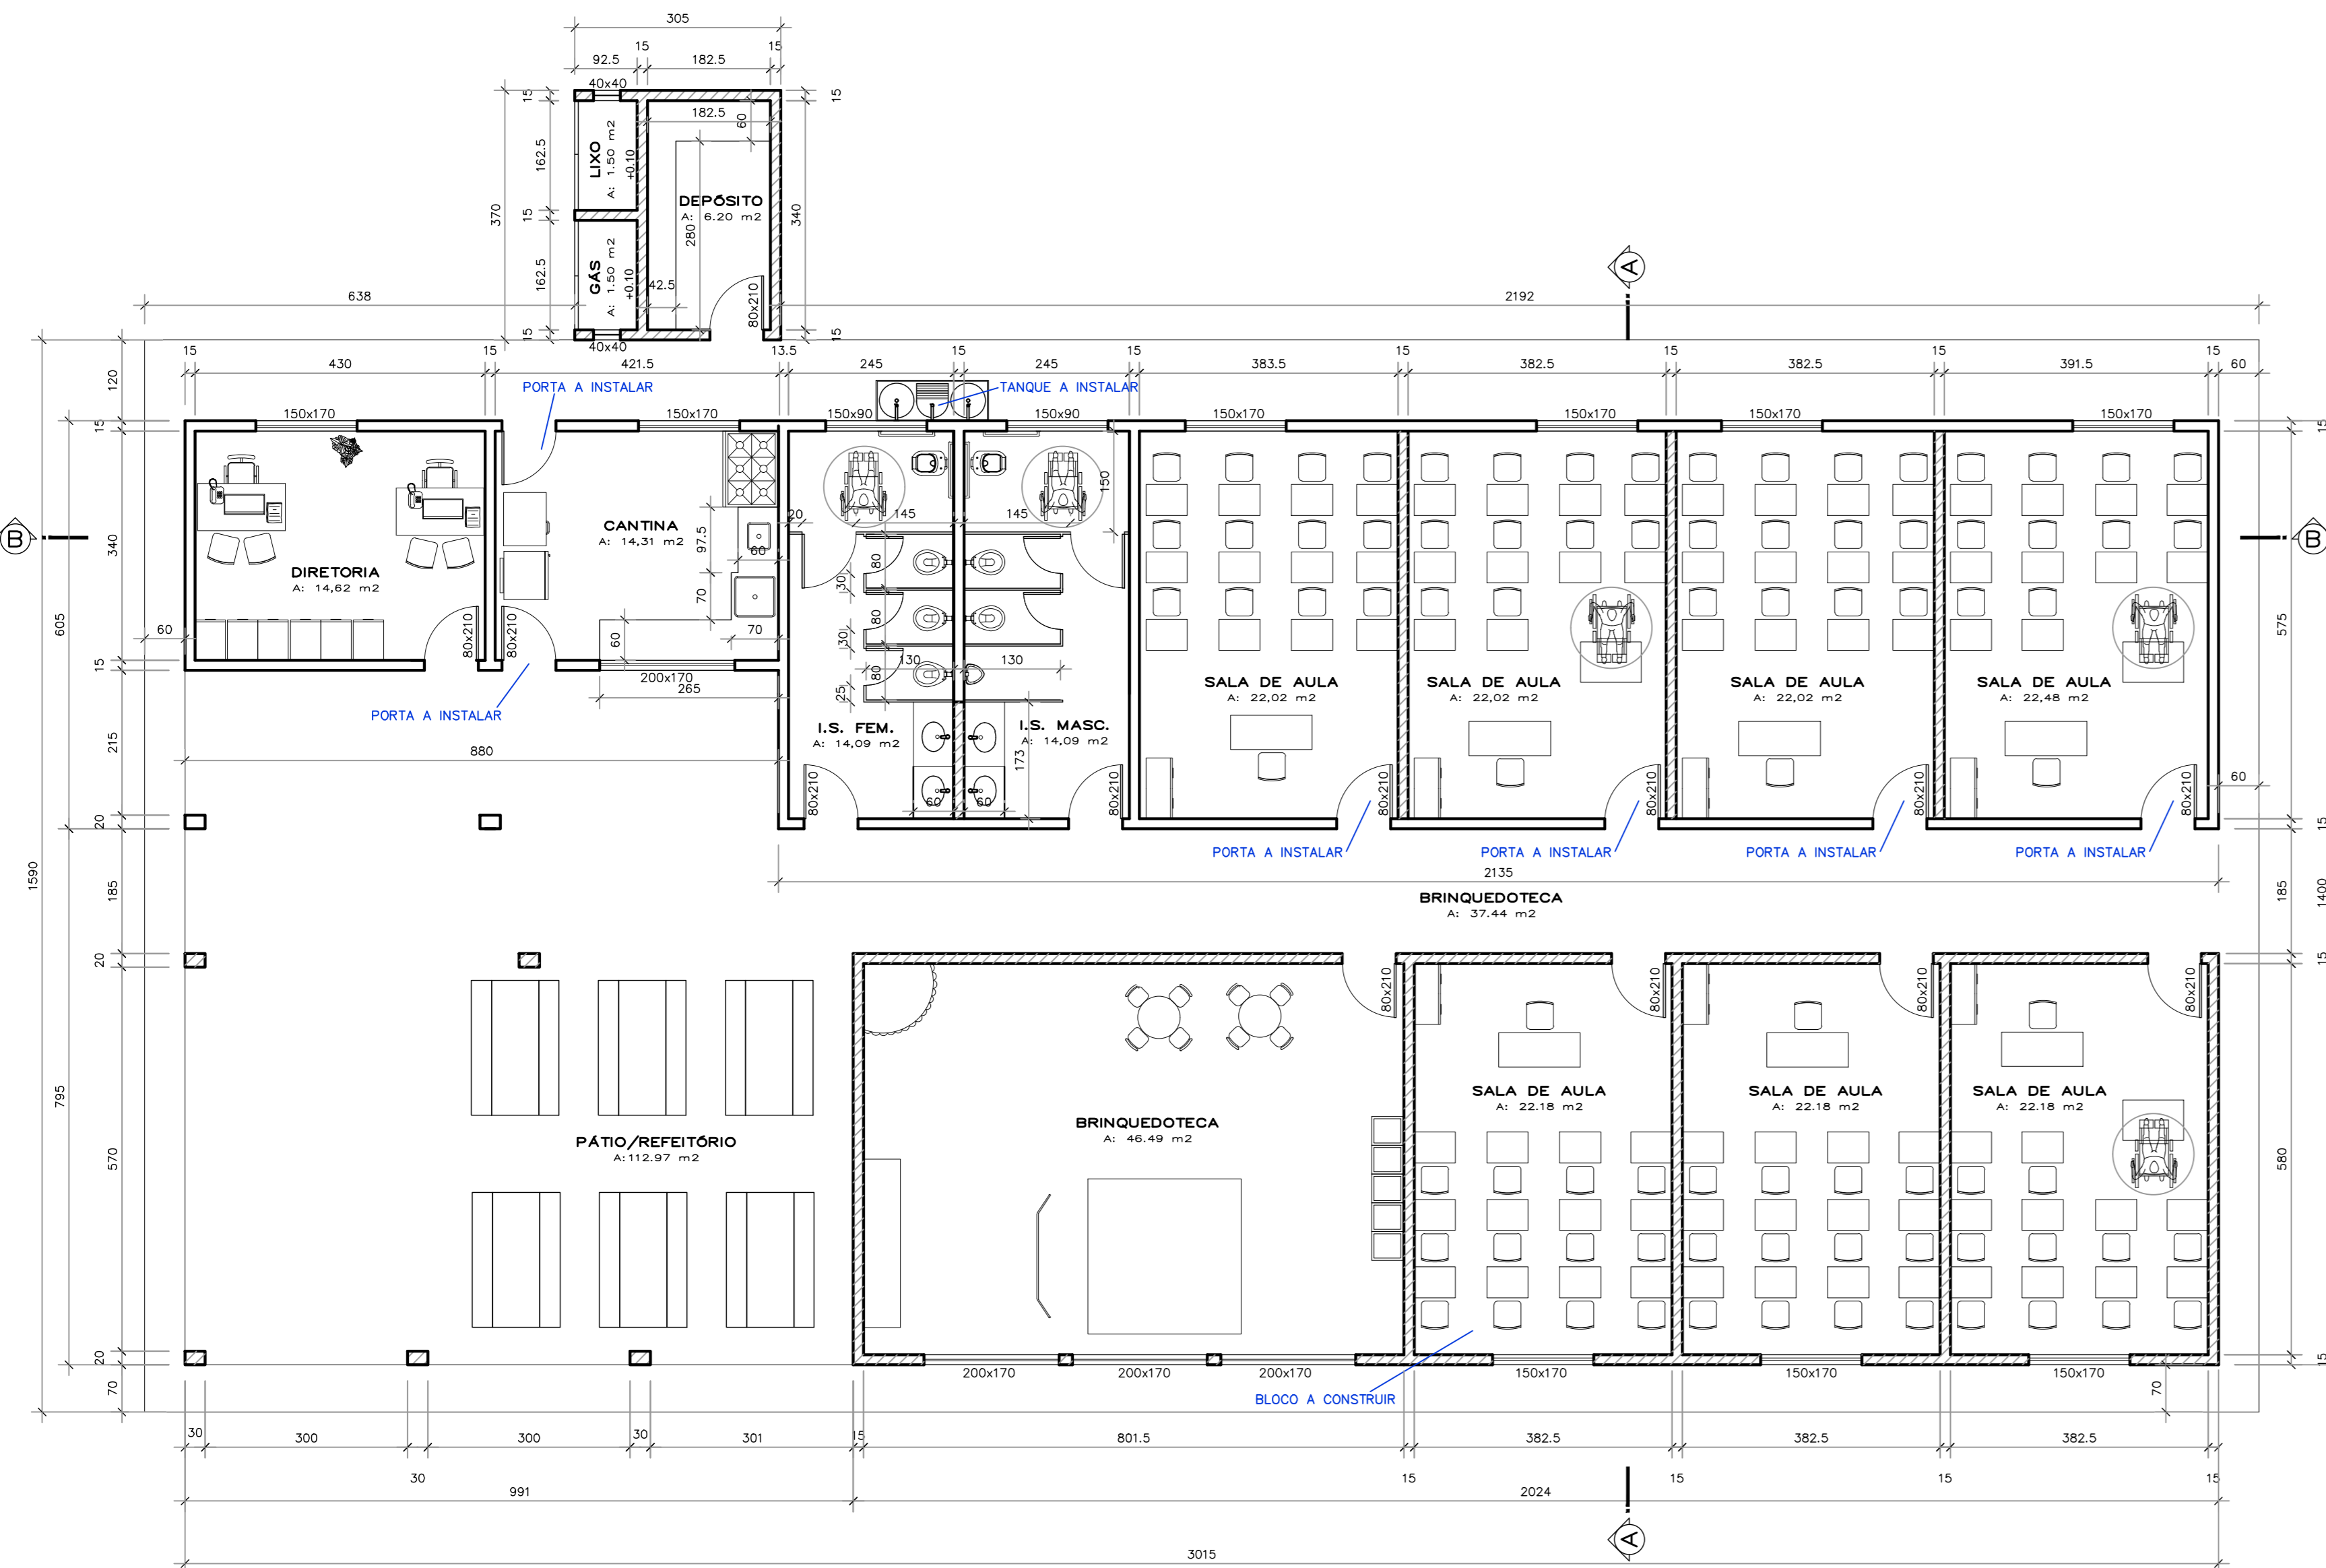


PLANTA BAIXA - A CONSTRUIR
ESCALA: 1/75

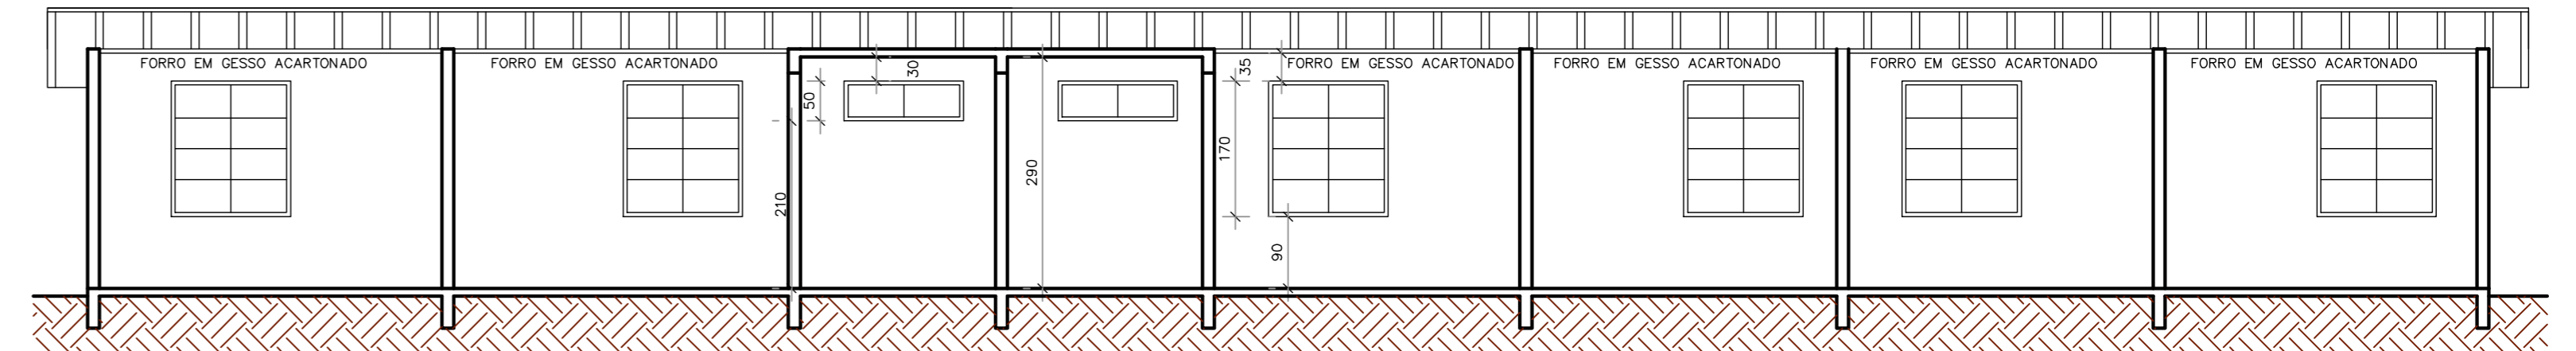


CORTE B-B
ESCALA: 1/75

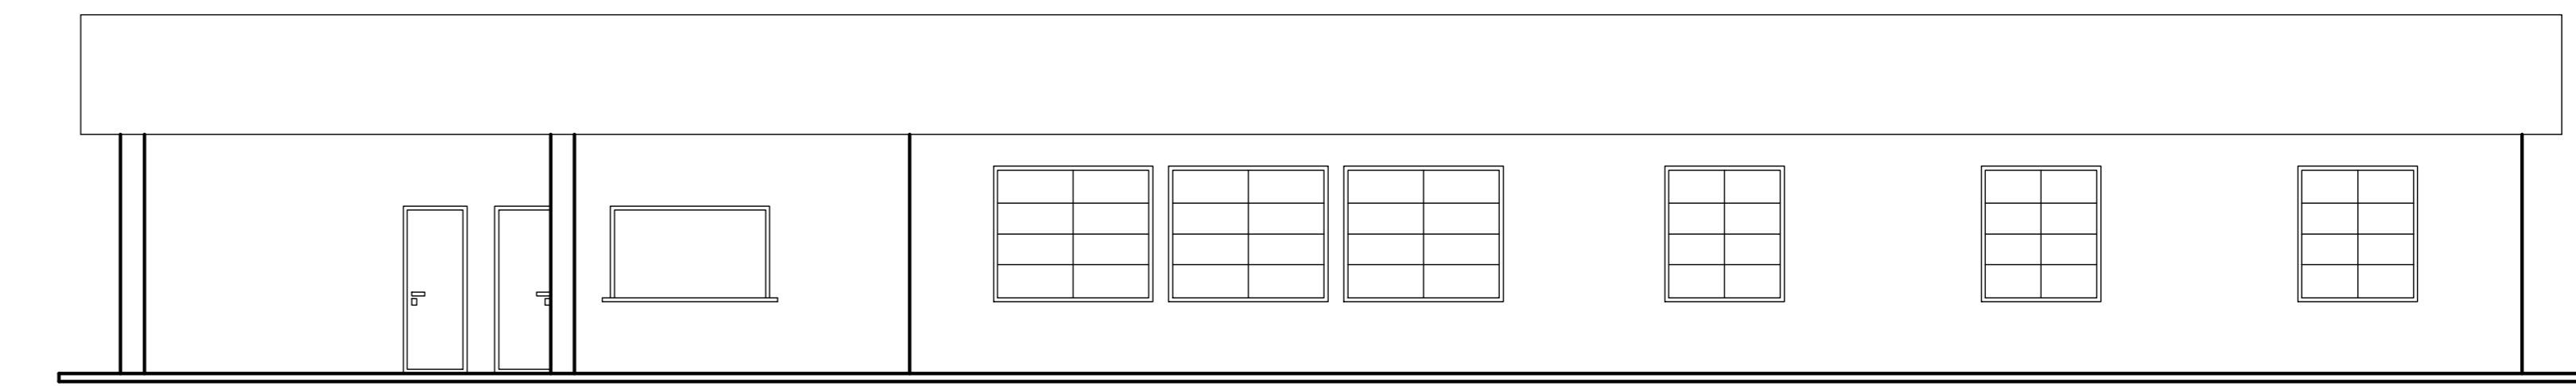


FACHADA
ESCALA: 1/75

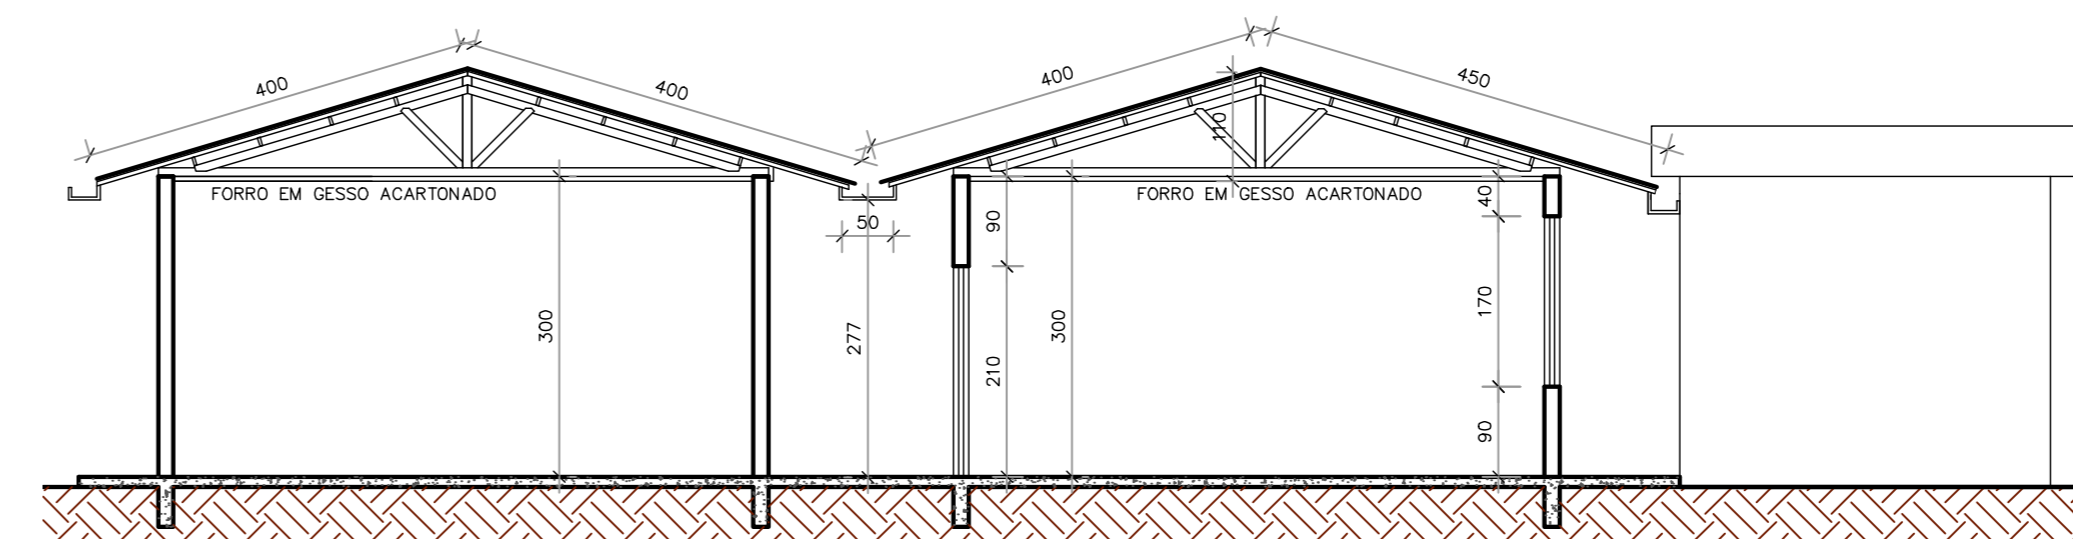


CORTE A-A
ESCALA: 1/75

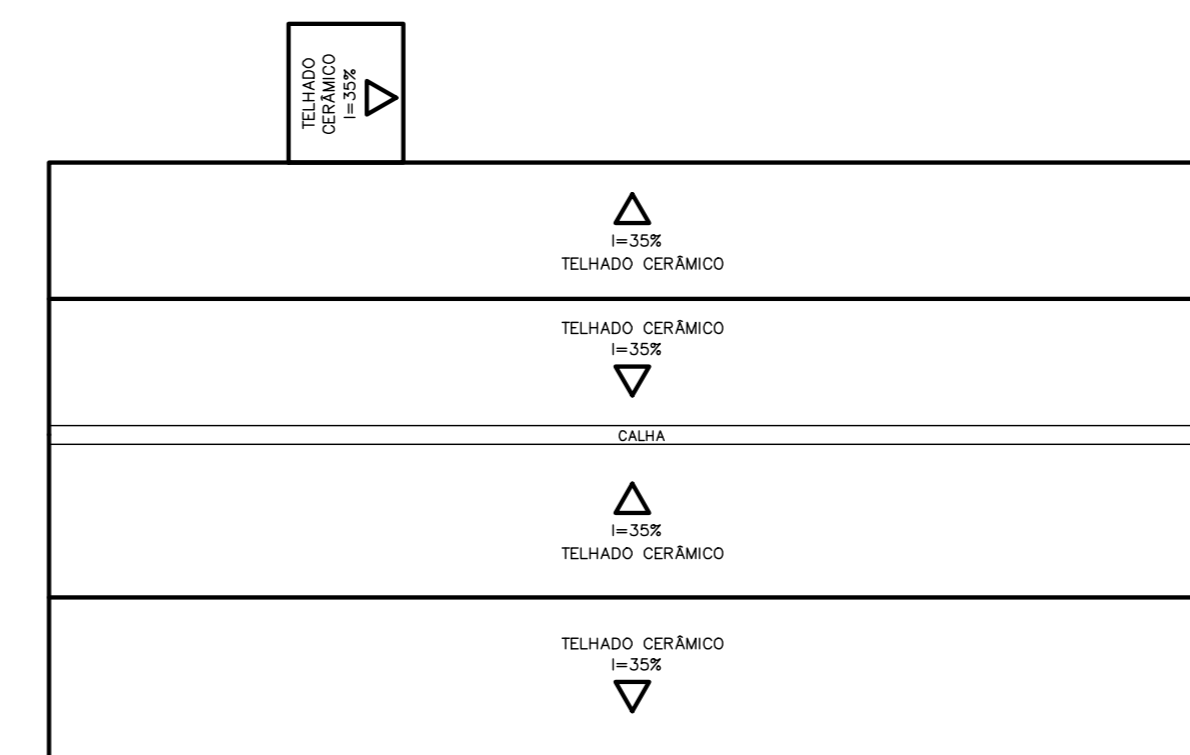

COBERTURA
ESCALA: 1/200

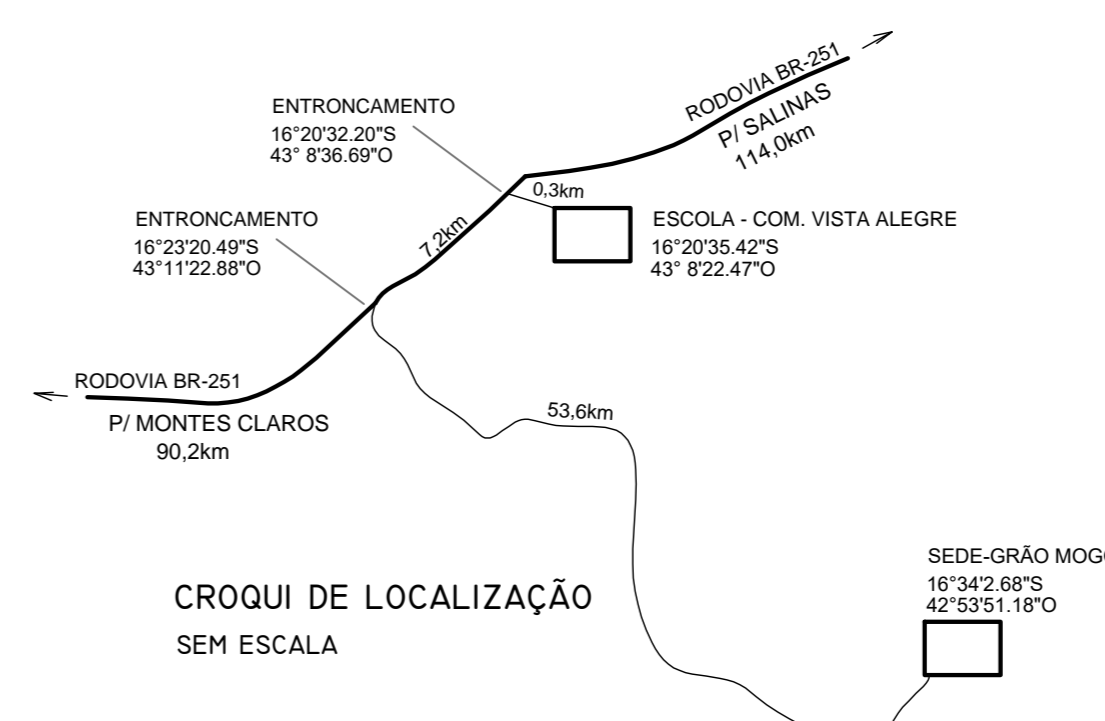

CROQUI DE LOCALIZAÇÃO
SEM ESCALA

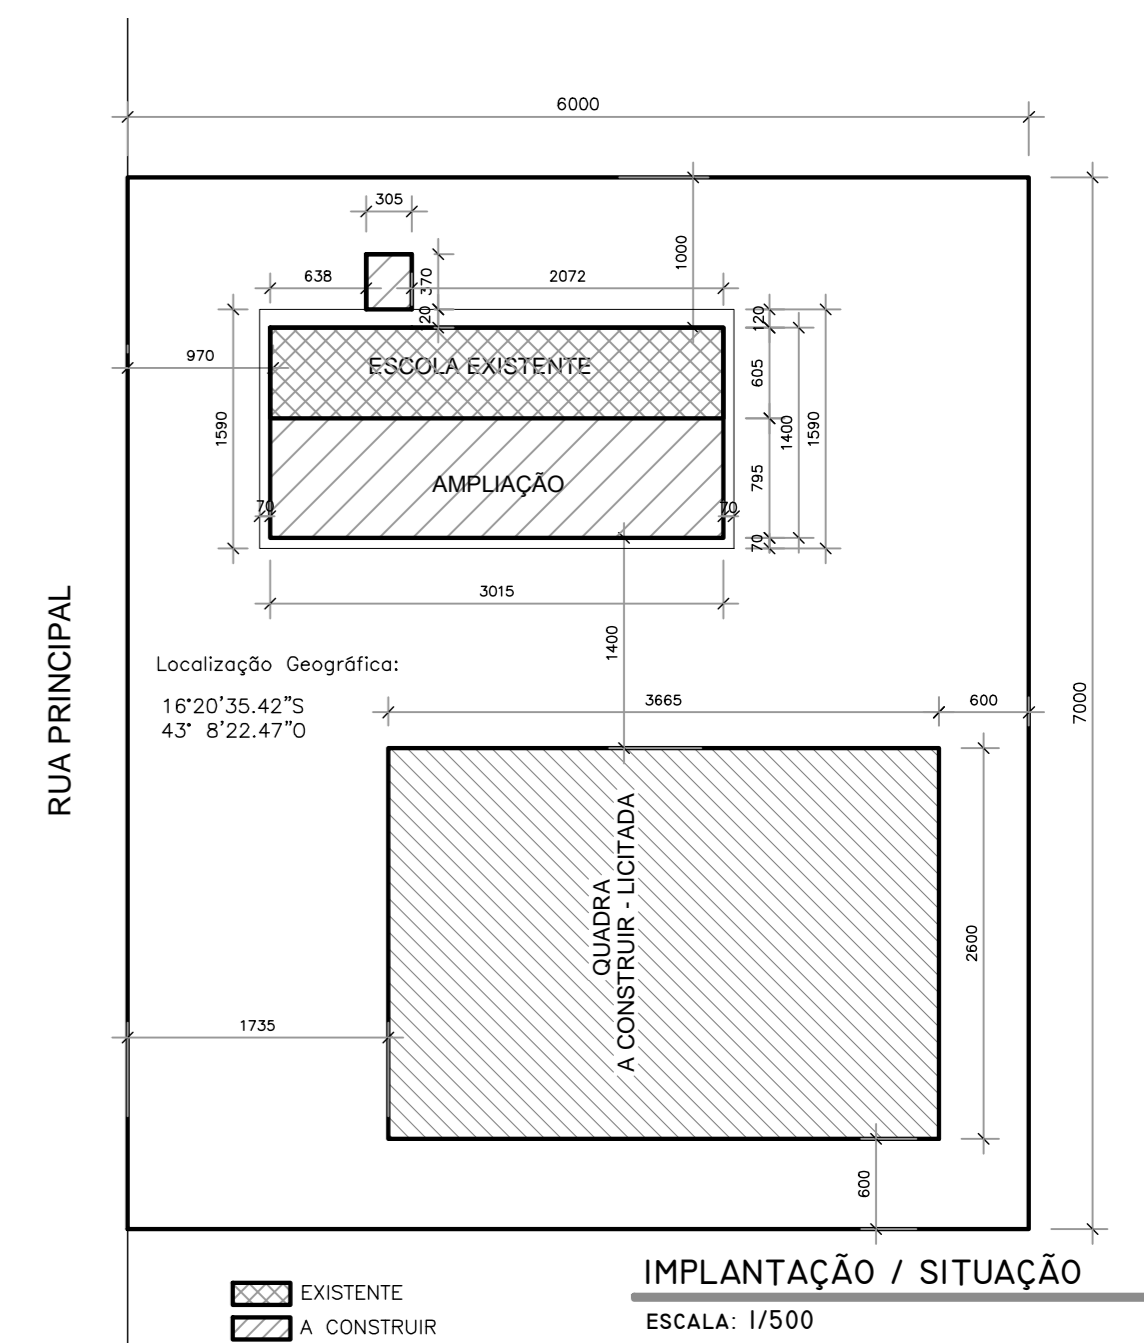

IMPLANTAÇÃO / SITUAÇÃO
ESCALA: 1/500

PREFEITURA MUNICIPAL DE GRÃO MOGOL/MG		
AMPLIAÇÃO, REFORMA E ADEQUAÇÃO ESC. MUNIC. AFRÂNIO AUGUSTO FIGUEIREDO (ANEXO)		
OBRA/SERVIÇO: AMPLIAÇÃO, REFORMA E ADEQUAÇÃO ESC. MUNIC. AFRÂNIO AUGUSTO FIGUEIREDO (ANEXO)		
PROPRIETÁRIO: PREFEITURA MUNICIPAL DE GRÃO MOGOL/MG		
DIEGO ANTÔNIO BRAGA FAGUNDES PREFEITO MUNICIPAL		
ENDEREÇO: RUA PRINCIPAL S/N - COMUNIDADE VISTA ALEGRE - GRÃO MOGOL/MG		
PROJETO ARQUITETÔNICO		
RESPONSÁVEL TÉCNICO: MARCOS PAULO MADUREIRA LOPES ENGº CIVIL - CREA/MG: 224.188/D		
ÁREAS:	NÚMERO ART:	MG 2022 150 2215
ÁREA EXISTENTE199,63H²	NÚMERO CONTRATO:	
ÁREA AMPLIAÇÃO310,12H²		
ÁREA TOTAL CONSTRUÇÃO509,75H²	ESCALA:	INDICADA
DATA: SETEMBRO/2022		