




PLANTA BAIXA - A DEMOLIR
ESCALA: 1/75

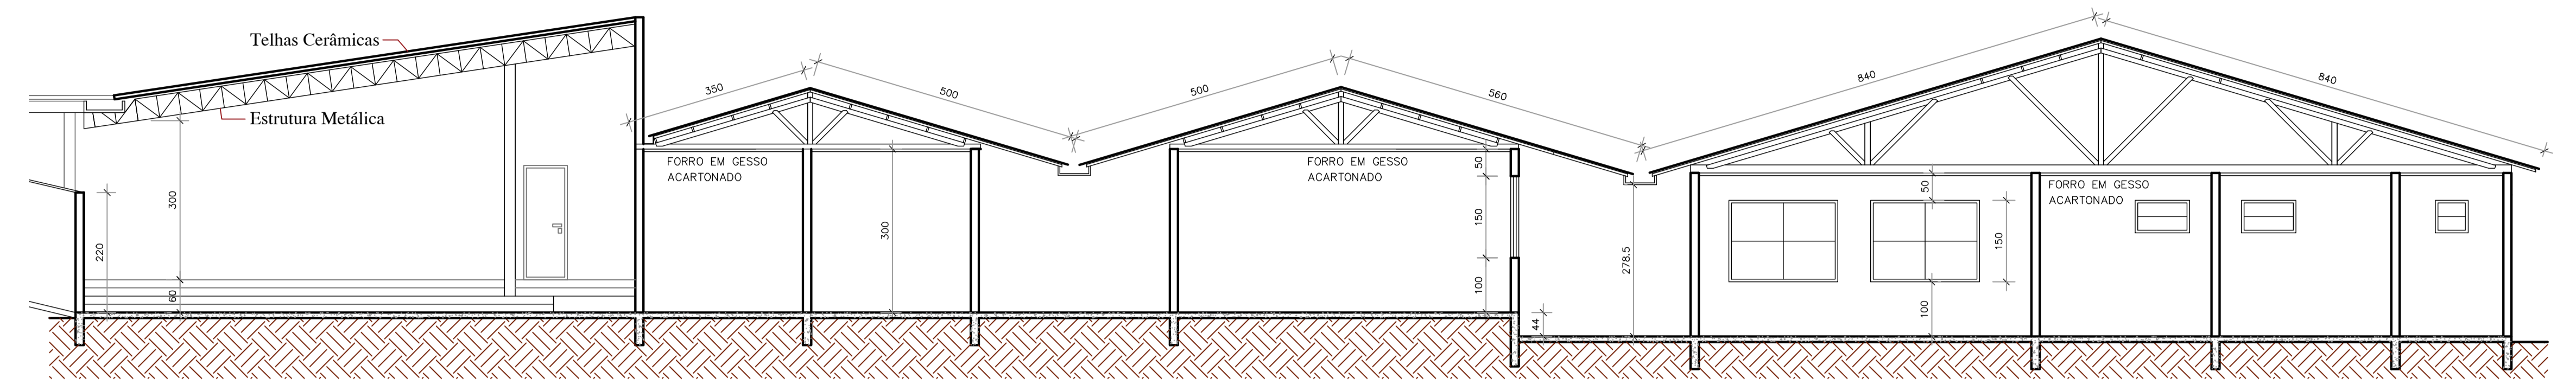


CORTE B-B
ESCALA: 1/75

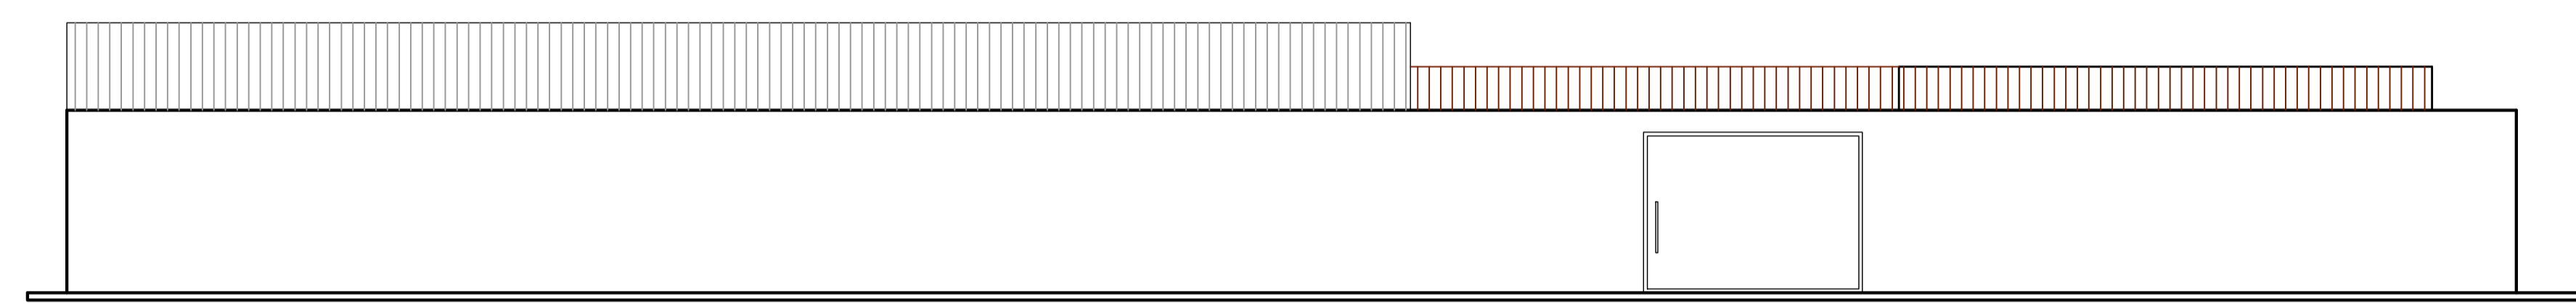


FACHADA
ESCALA: 1/75

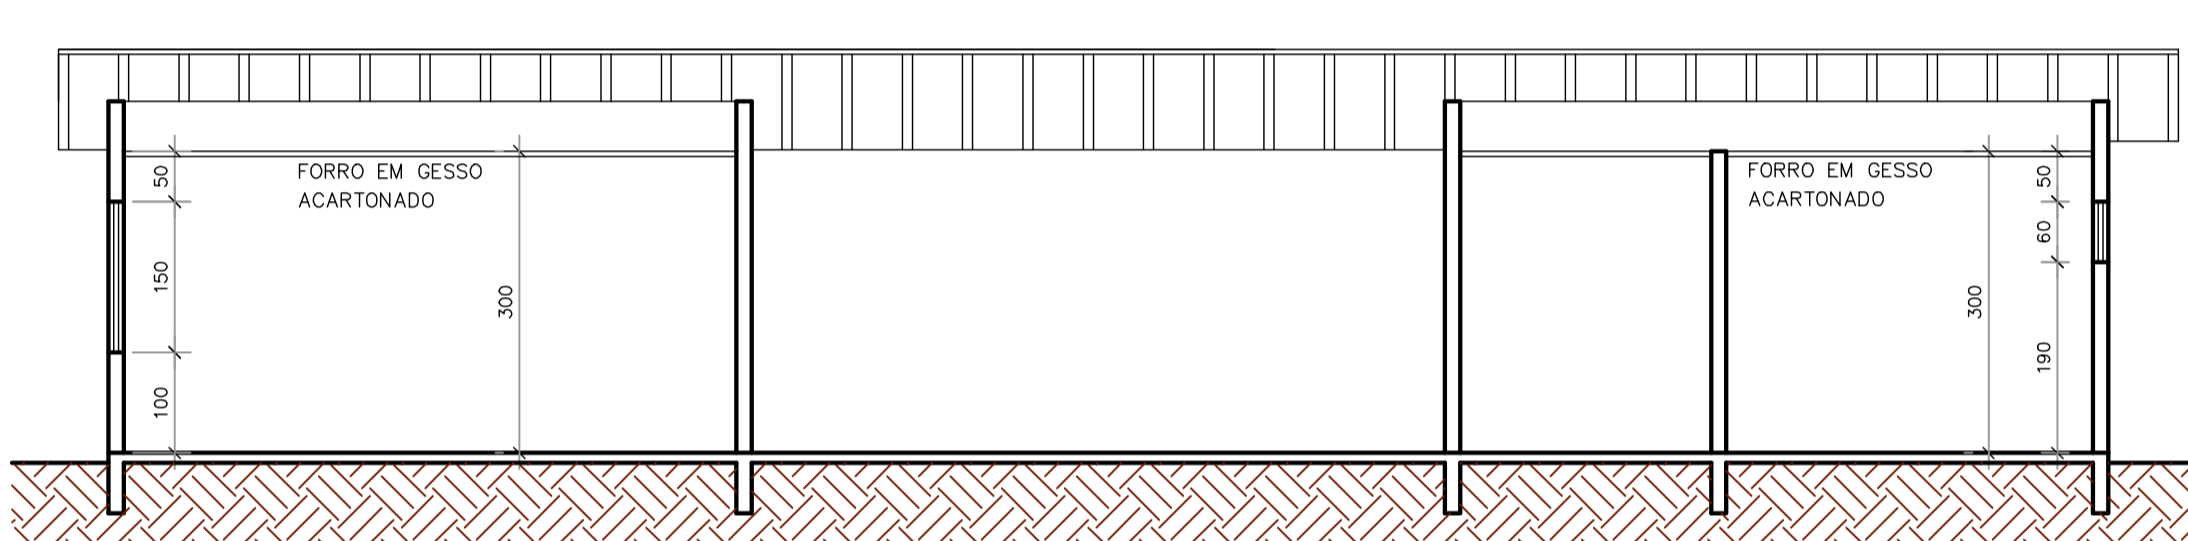

CORTE A-A
ESCALA: 1/75

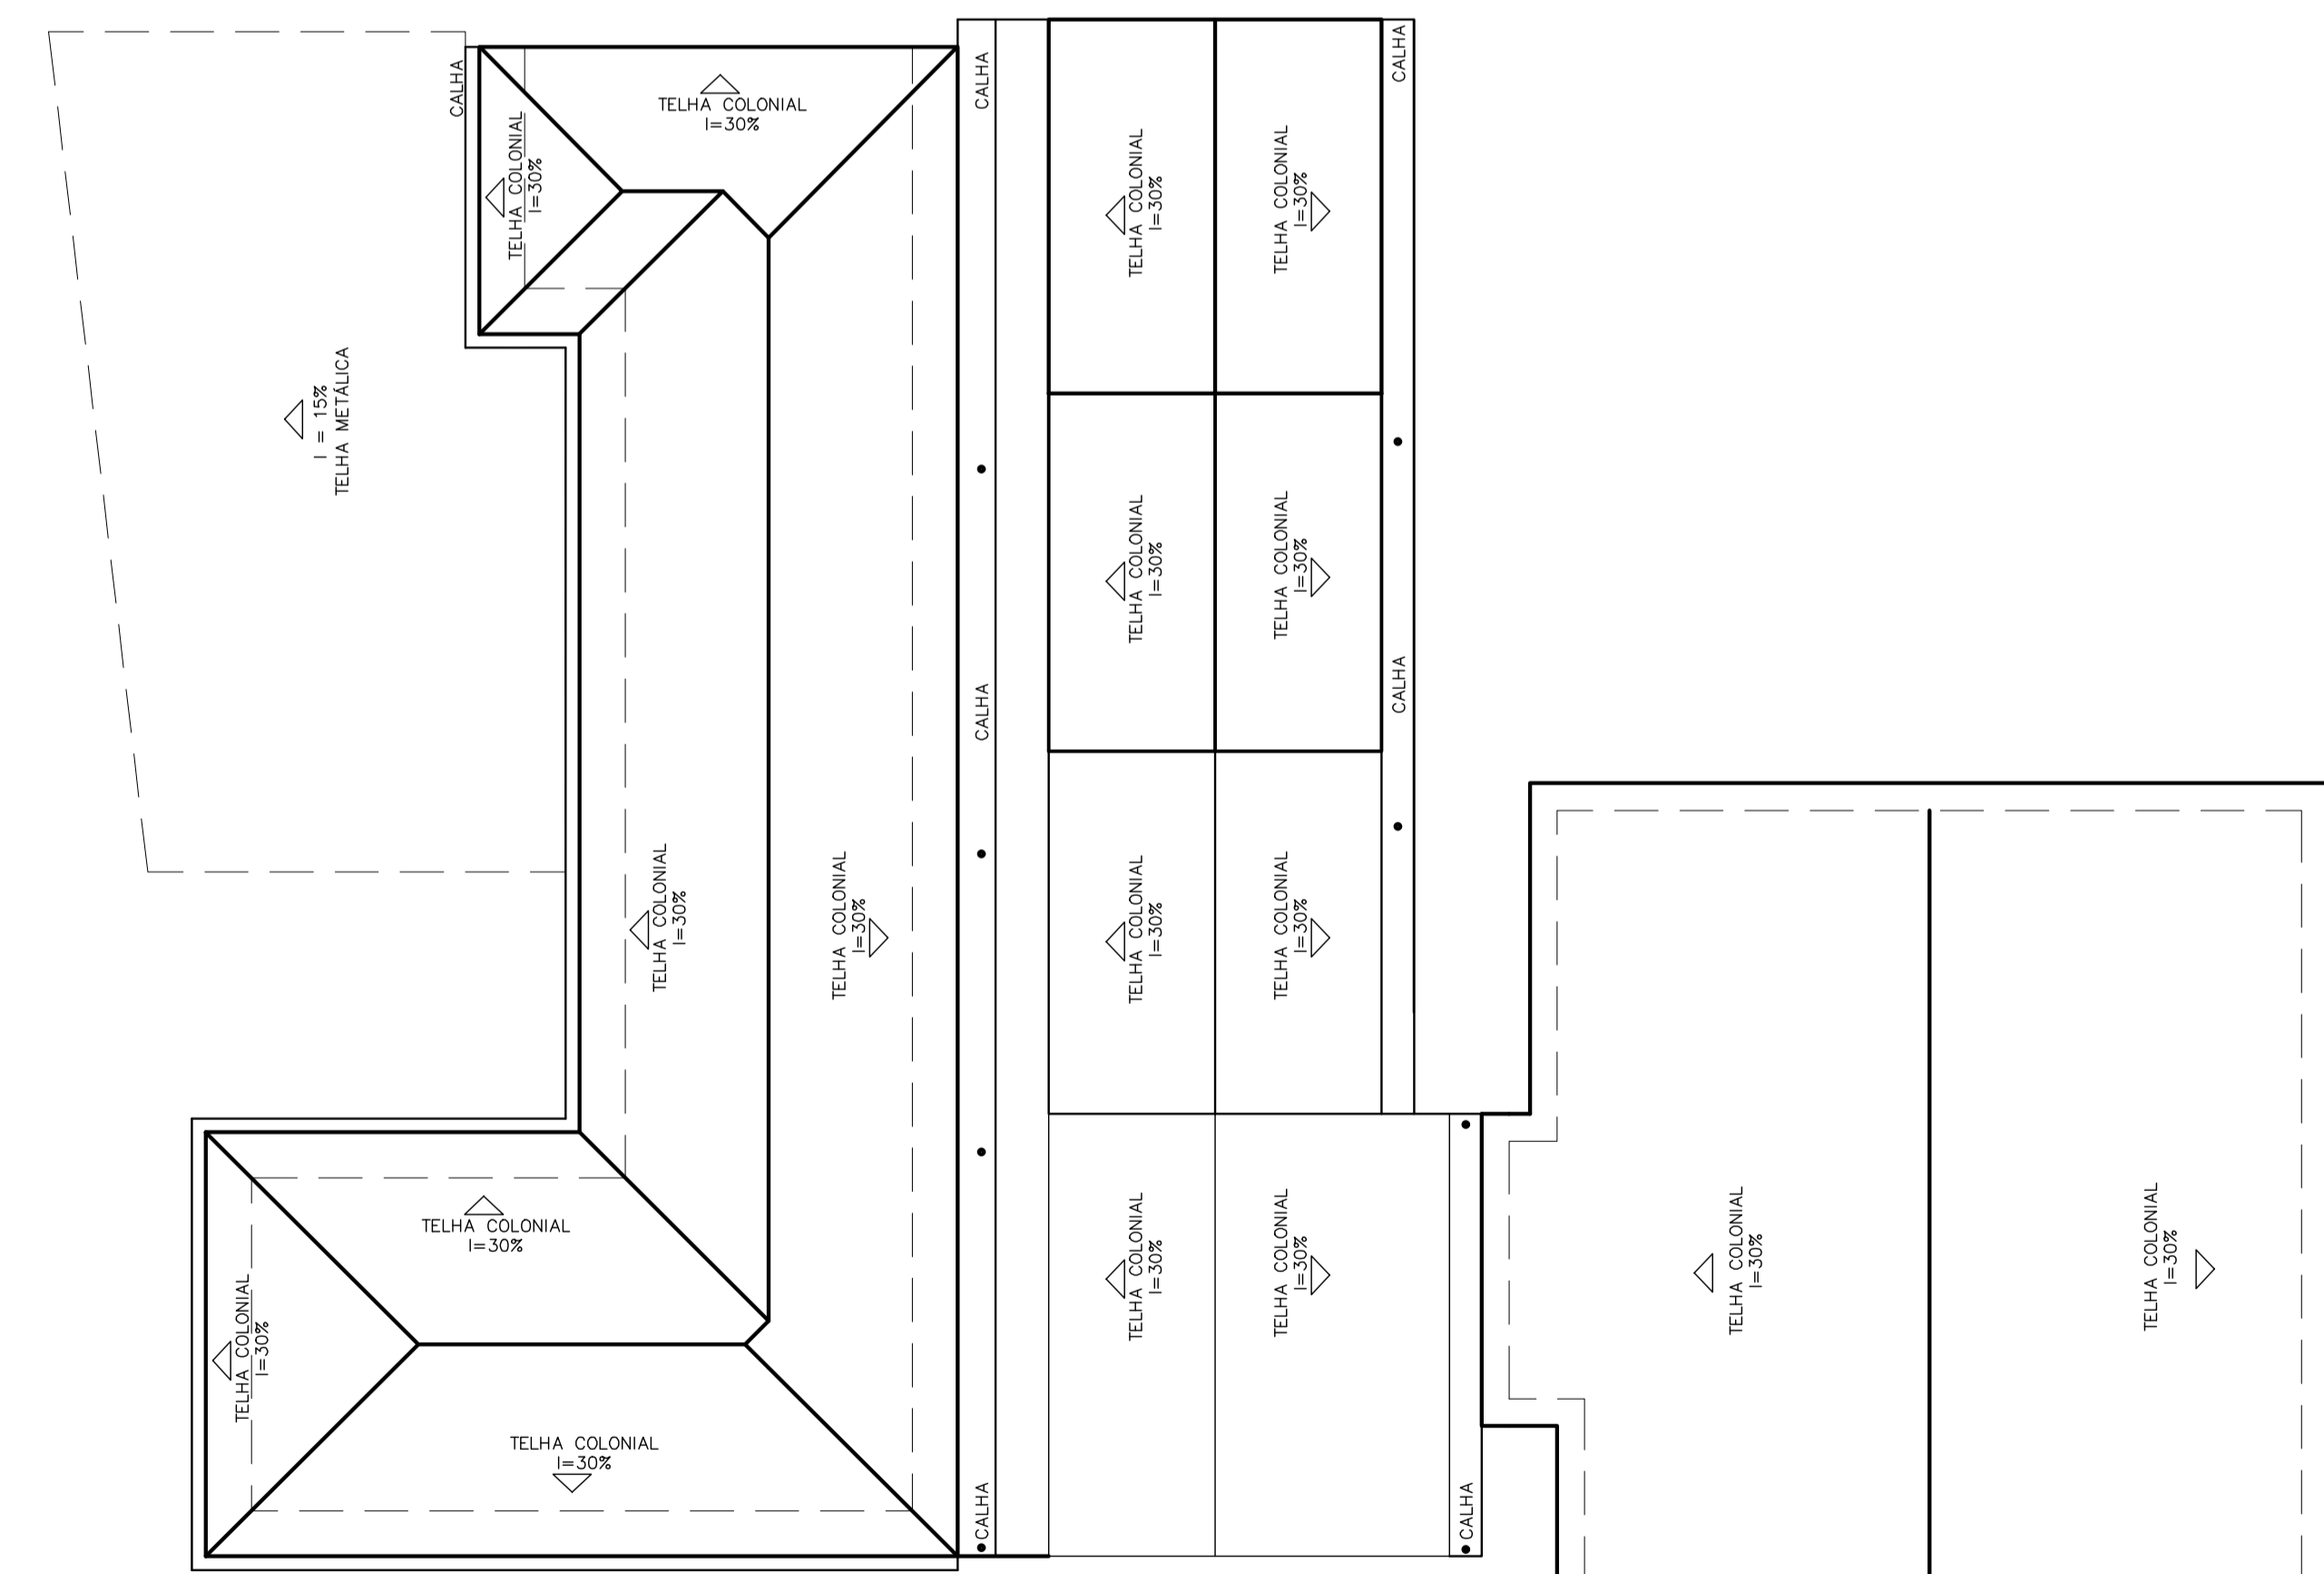

COBERTURA
ESCALA: 1/150

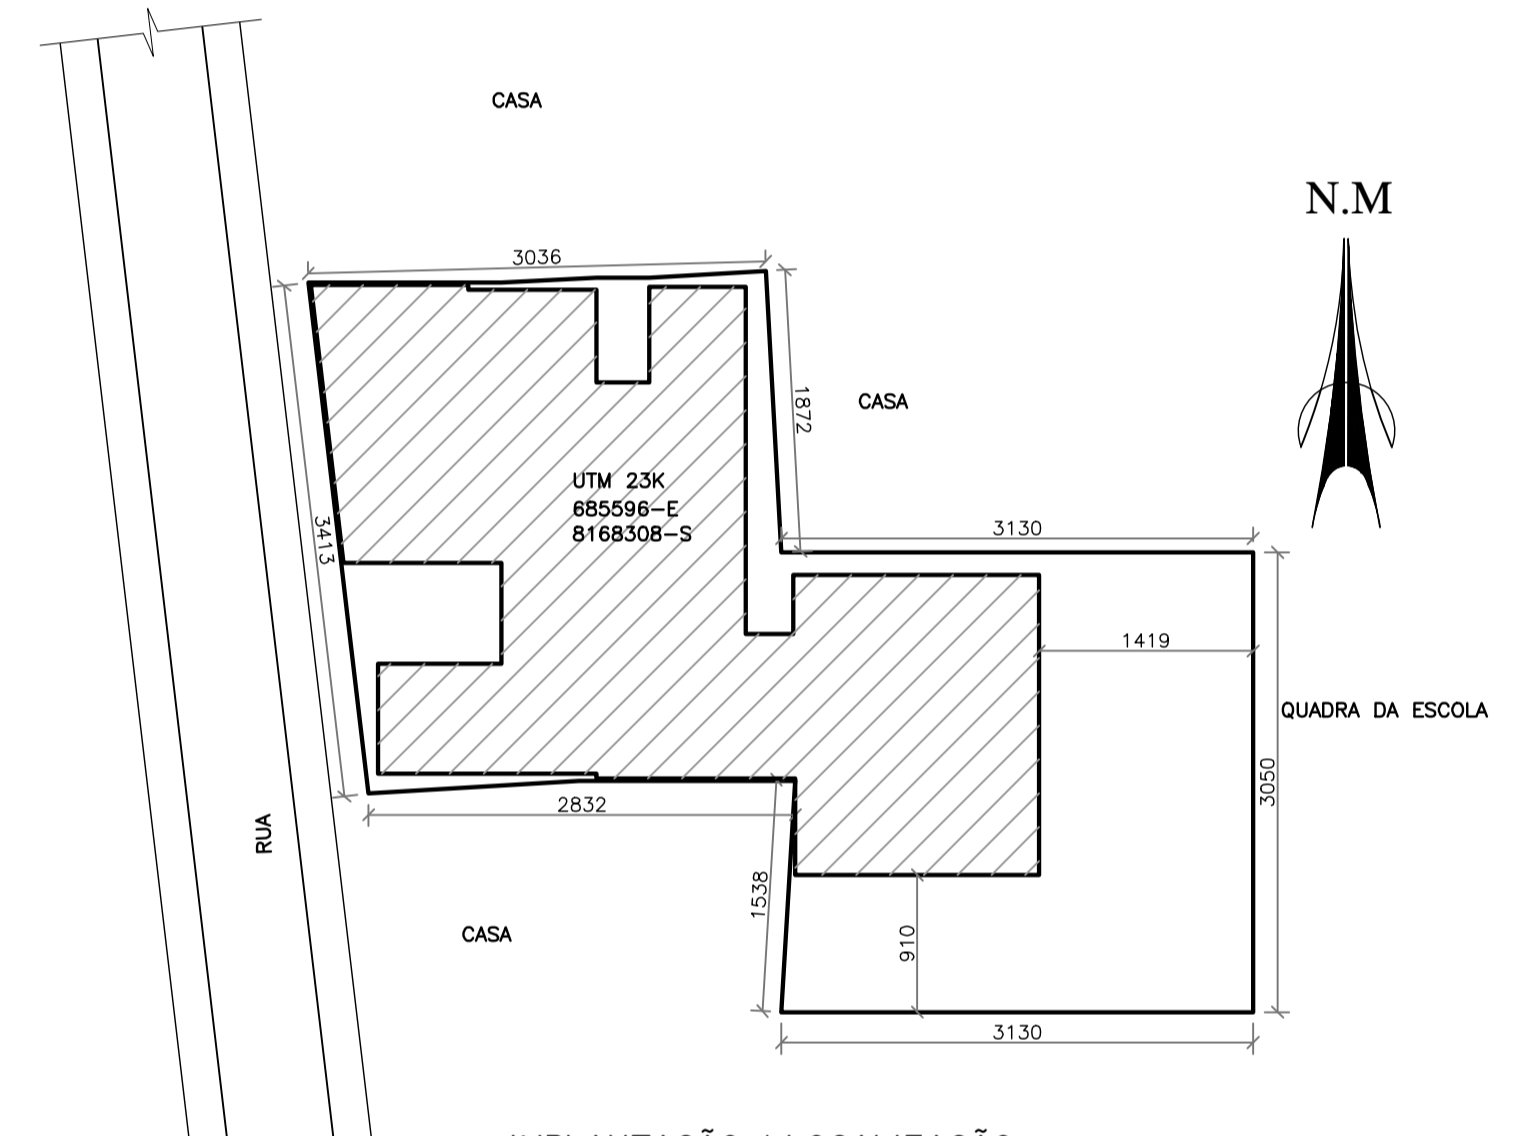

IMPLANTAÇÃO / LOCALIZAÇÃO
ESCALA: 1/500

PREFEITURA MUNICIPAL DE GRÃO MOGOL/MG		
AMPLIAÇÃO, REFORMA E ADEQUAÇÃO ESCOLA MUNICIPAL PROFESSOR CATÃO		
PROPRIETÁRIO: PREFEITURA MUNICIPAL DE GRÃO MOGOL/MG		
DIEGO ANTÔNIO BRAGA FAGUNDES PREFEITO MUNICIPAL		
ENDEREÇO: RUA PRINCIPAL DISTRITO DE SÍTIO, S/Nº - ZONA RURAL - GRÃO MOGOL (MG)		
PROJETO ARQUITETÔNICO		
RESPONSÁVEL TÉCNICO:		
MARCOS PAULO MADUREIRA LOPES ENGENHEIRO CIVIL - CRÉD. 224182 - MG		
ÁREA: ÁREA TERRENO 1.924,27m²	NÚMERO ART.:	MG 2022 150 2177
ÁREA EXISTENTE 570,00m²	NÚMERO CONTRATO:	
ÁREA AMPLIAÇÃO 559,30m²		
ÁREA TOTAL CONSTRUÇÃO 1.129,49m²		
DATA: SETEMBRO/2022	ESCALA:	INDICADA