



**PLANTA QUADRA COBERTA 504,00 m<sup>2</sup>**  
 Escala 1/100  
 OBS: As demarcações a serem executadas no piso não correspondem às medidas oficiais.

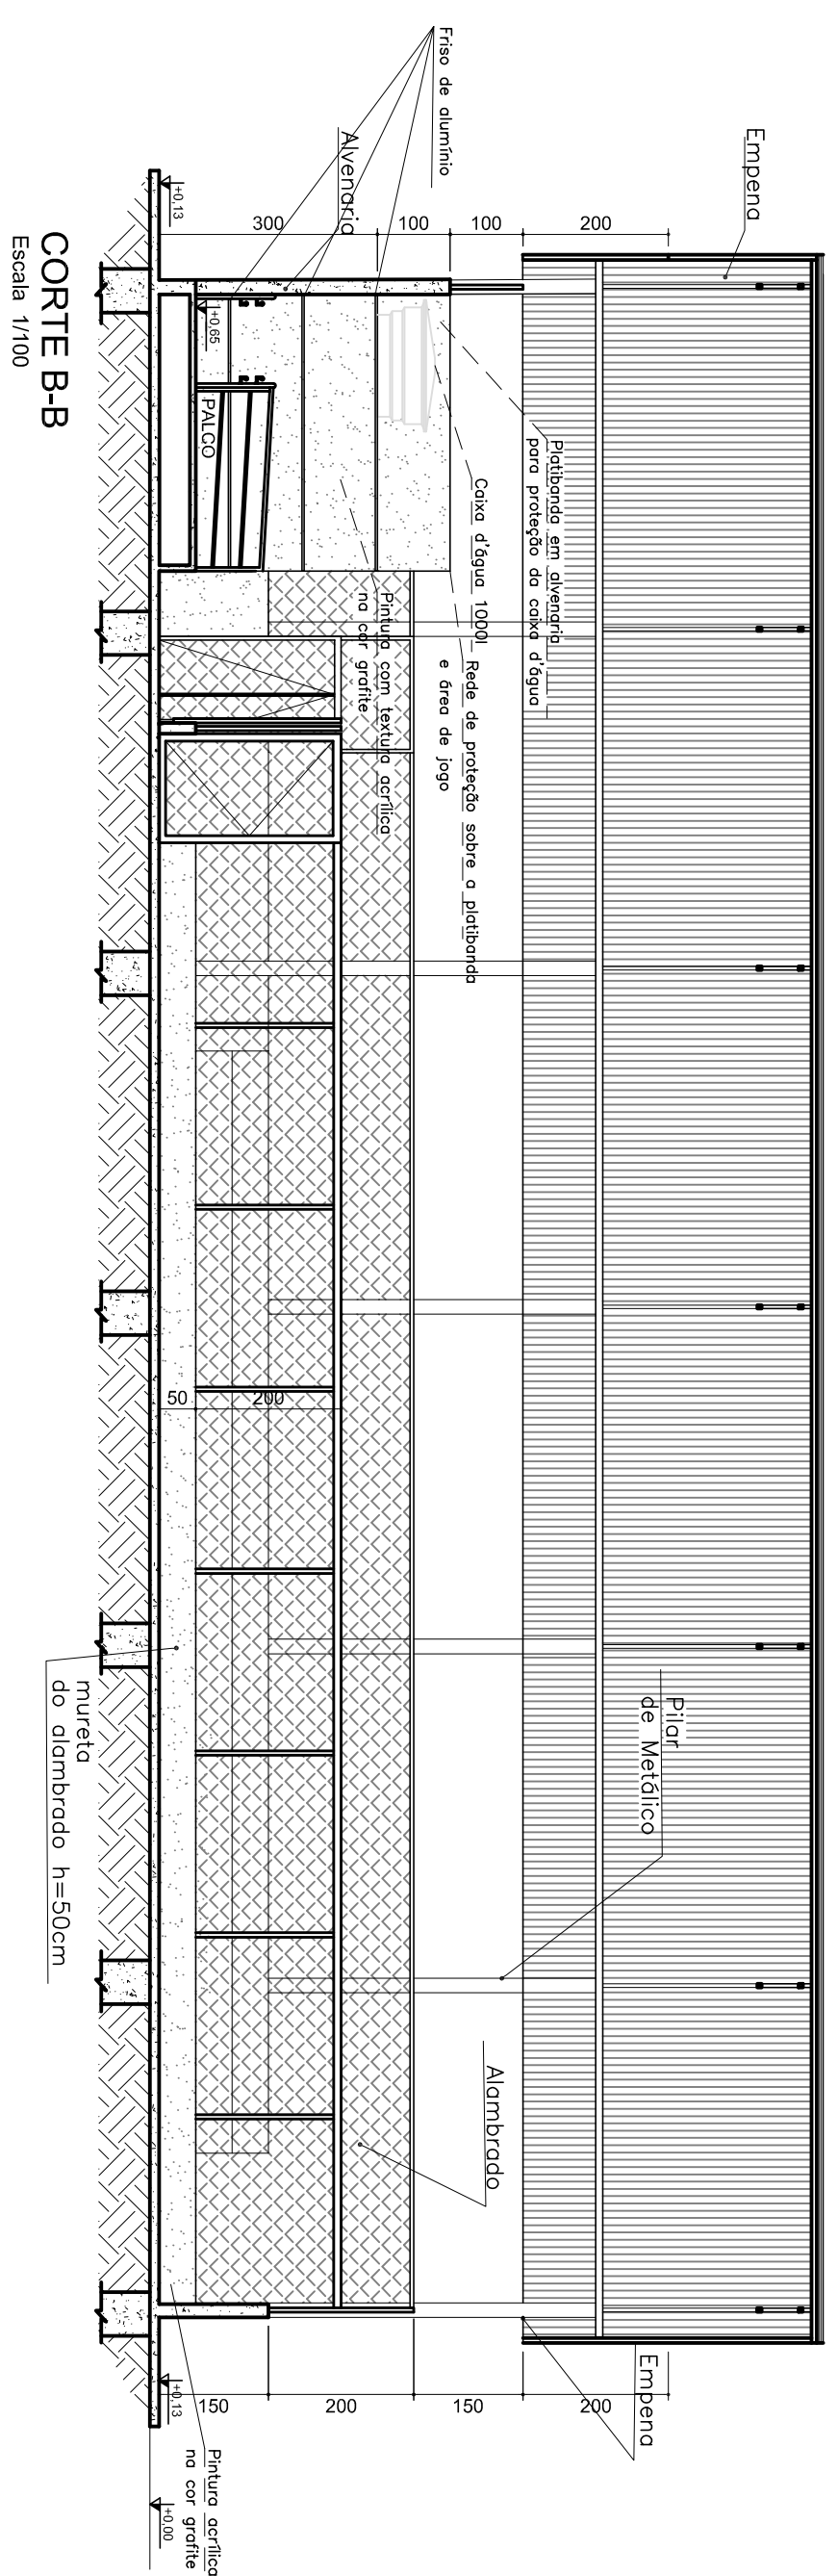

**CORTE B-B**  
 Escala 1/100

PENAS	
comprimento	1,2
largura	0,2
altura	0,4
distância entre	0,4
distância entre	0,2
distância entre	0,1
distância entre	0,1

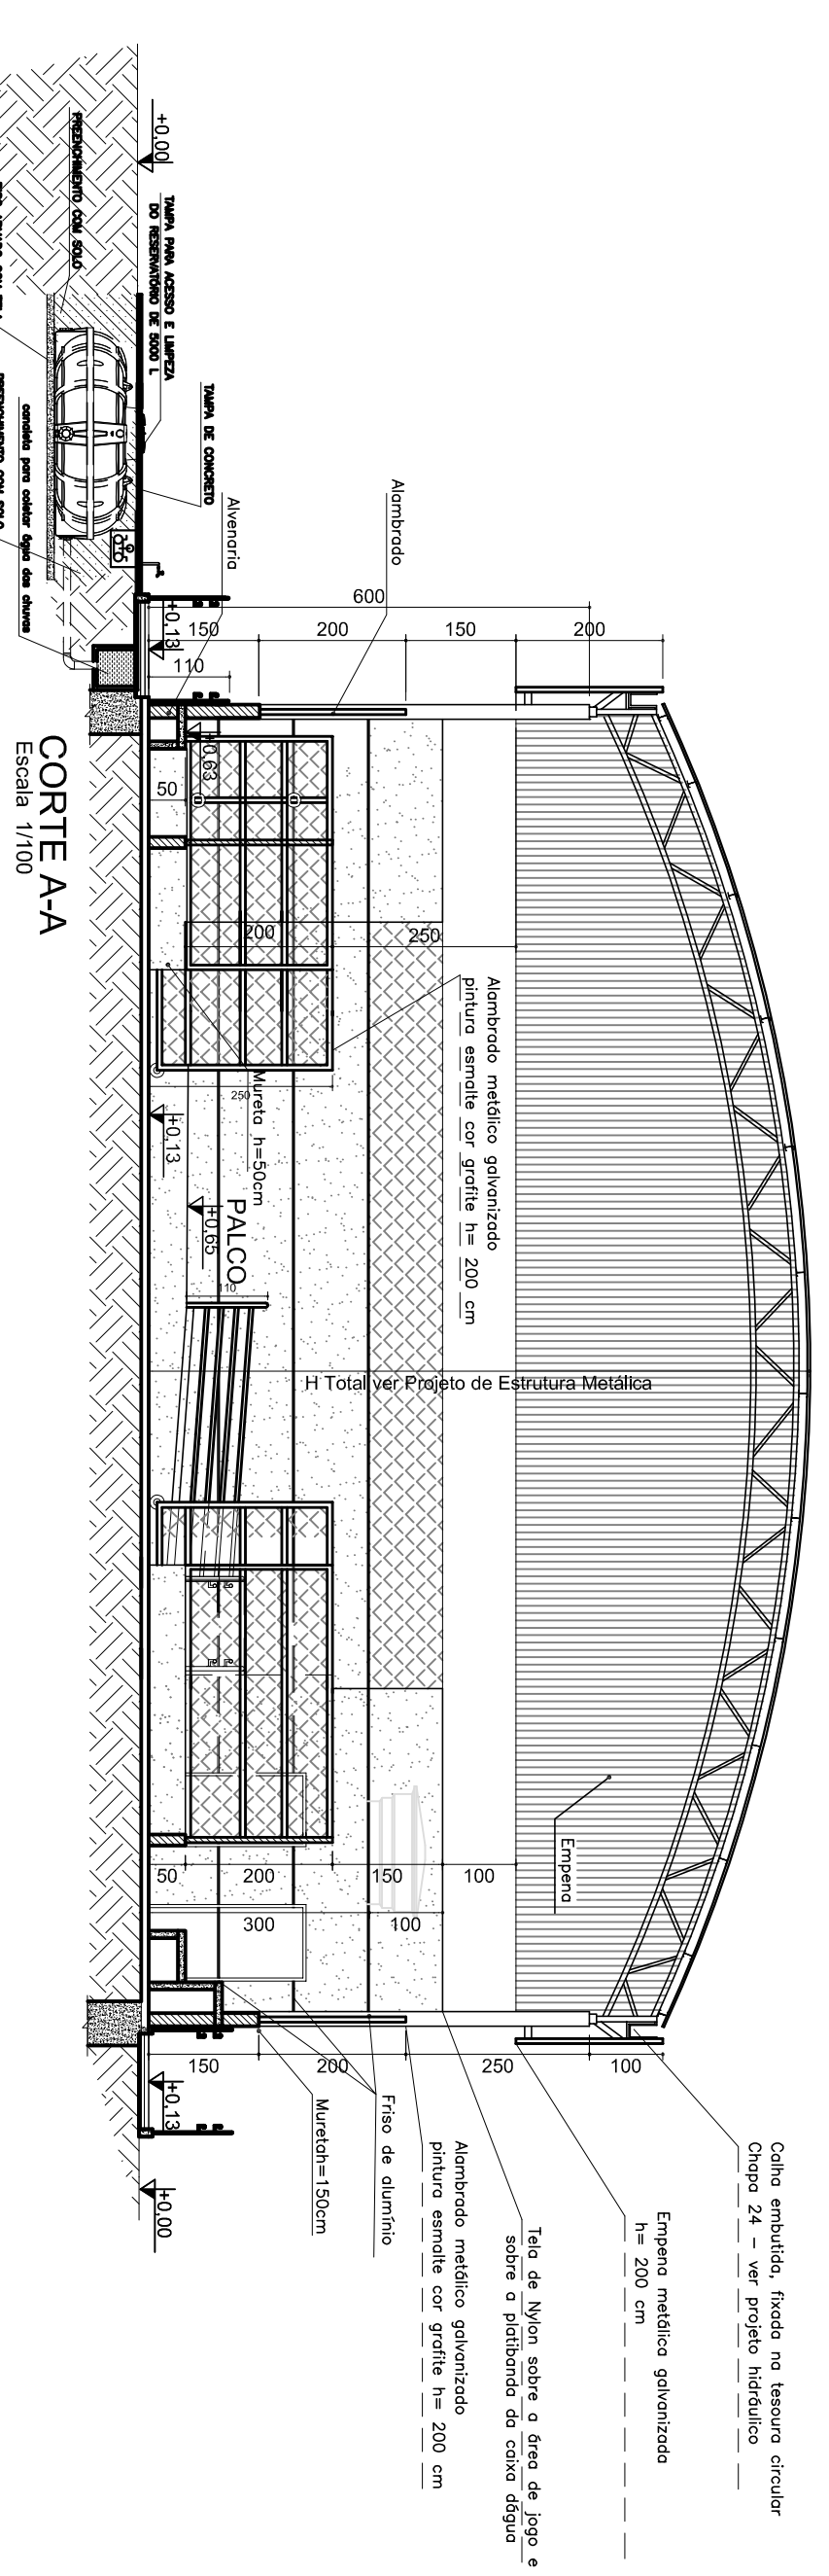


**CORTE A-A**  
 Escala 1/100

**LEGENDA . ESQUADRIAS**

J1	80 x 100 x 180cm - bascula
P1	80 x 210 - porta (metálica)
P2	100 x 210 - porta Fcd (metálica)
P3	Não existente neste mod. de quadra
P4*	150 x 350 - portão (alumbrado-correr)
P5	130 x 250 - portão (alumbrado-abrir)
P6	405 x 250 - portão (alumbrado-correr)

\* Este portão deverá abrir 180°

**DIMENSÕES FISICAS:**

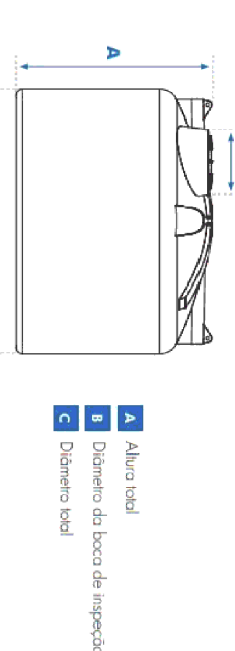


Compartimento	A	B	C	D	E
500	6,05	6,06	1,19		
1.000	6,06	6,06	1,48		
1.500	6,07	6,07	1,85		
2.000	6,08	6,08	2,22		
2.500	6,09	6,09	2,59		
3.000	6,10	6,10	2,96		
3.500	6,11	6,11	3,33		
4.000	6,12	6,12	3,70		
4.500	6,13	6,13	4,07		
5.000	6,14	6,14	4,44		
5.500	6,15	6,15	4,81		
6.000	6,16	6,16	5,18		
6.500	6,17	6,17	5,55		
7.000	6,18	6,18	5,92		
7.500	6,19	6,19	6,29		
8.000	6,20	6,20	6,66		
8.500	6,21	6,21	7,03		
9.000	6,22	6,22	7,40		
9.500	6,23	6,23	7,77		
10.000	6,24	6,24	8,14		
10.500	6,25	6,25	8,51		
11.000	6,26	6,26	8,88		
11.500	6,27	6,27	9,25		
12.000	6,28	6,28	9,62		
12.500	6,29	6,29	9,99		
13.000	6,30	6,30	10,36		
13.500	6,31	6,31	10,73		
14.000	6,32	6,32	11,10		
14.500	6,33	6,33	11,47		
15.000	6,34	6,34	11,84		
15.500	6,35	6,35	12,21		
16.000	6,36	6,36	12,58		
16.500	6,37	6,37	12,95		
17.000	6,38	6,38	13,32		
17.500	6,39	6,39	13,69		
18.000	6,40	6,40	14,06		
18.500	6,41	6,41	14,43		
19.000	6,42	6,42	14,80		
19.500	6,43	6,43	15,17		
20.000	6,44	6,44	15,54		


1) Dimensões físicas (módulo) - 1,19m para Alvenaria (Paredes) - 50mm a 1,17m no vidro.  
 2) O, 20m para o vidro.  
 3) O, 20m para o vidro.  
**IMAGEM DO TIPO DE PORTÃO**  
 sem escala

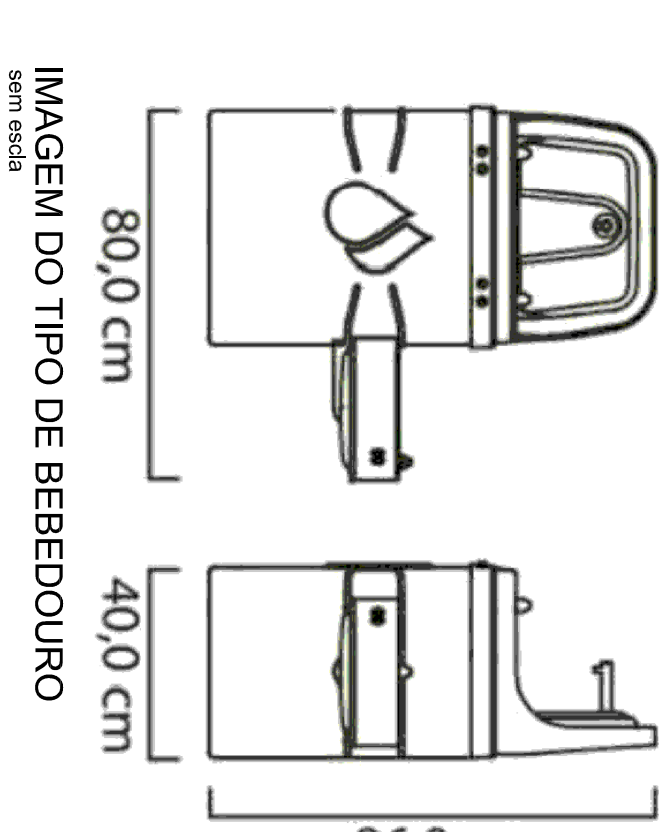


**IMAGEM DO TIPO DE BEBEDOURO**  
 sem escala

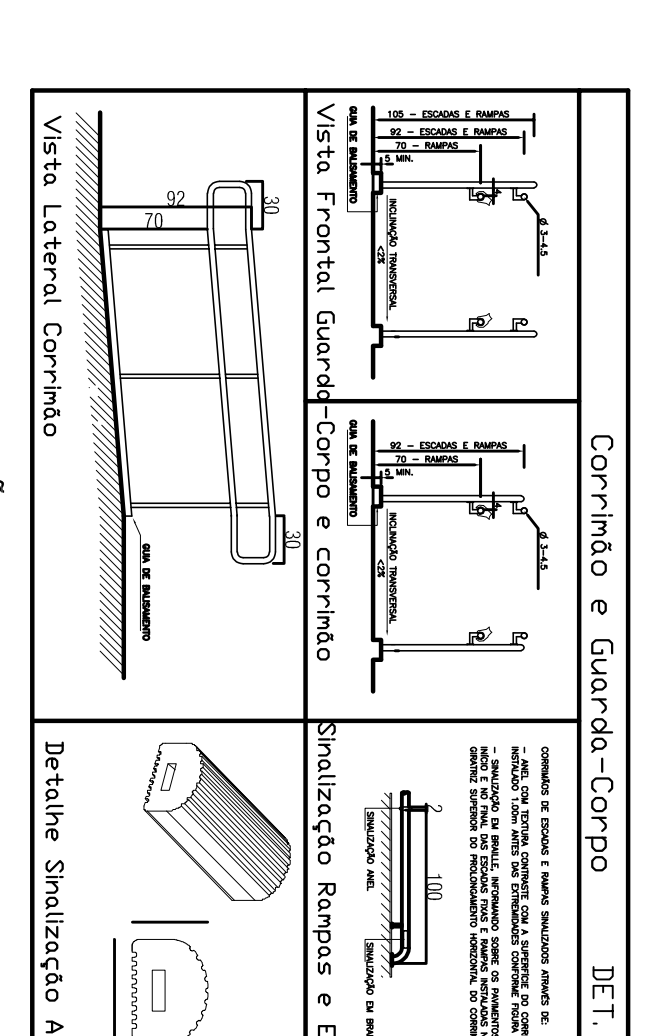

**IMAGEM DO CORRIMÃO**  
 sem escala

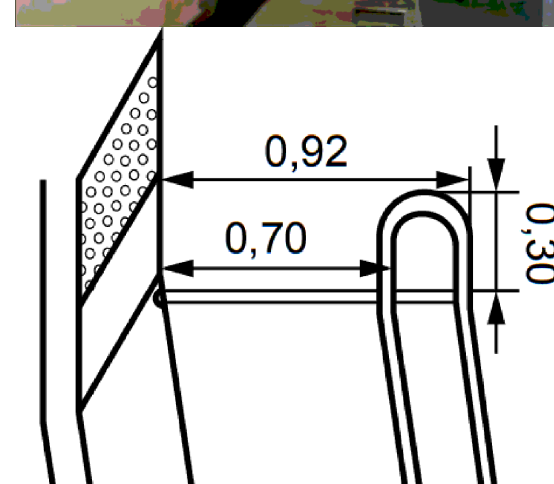

**DET. RAMPA**  
 sem escala

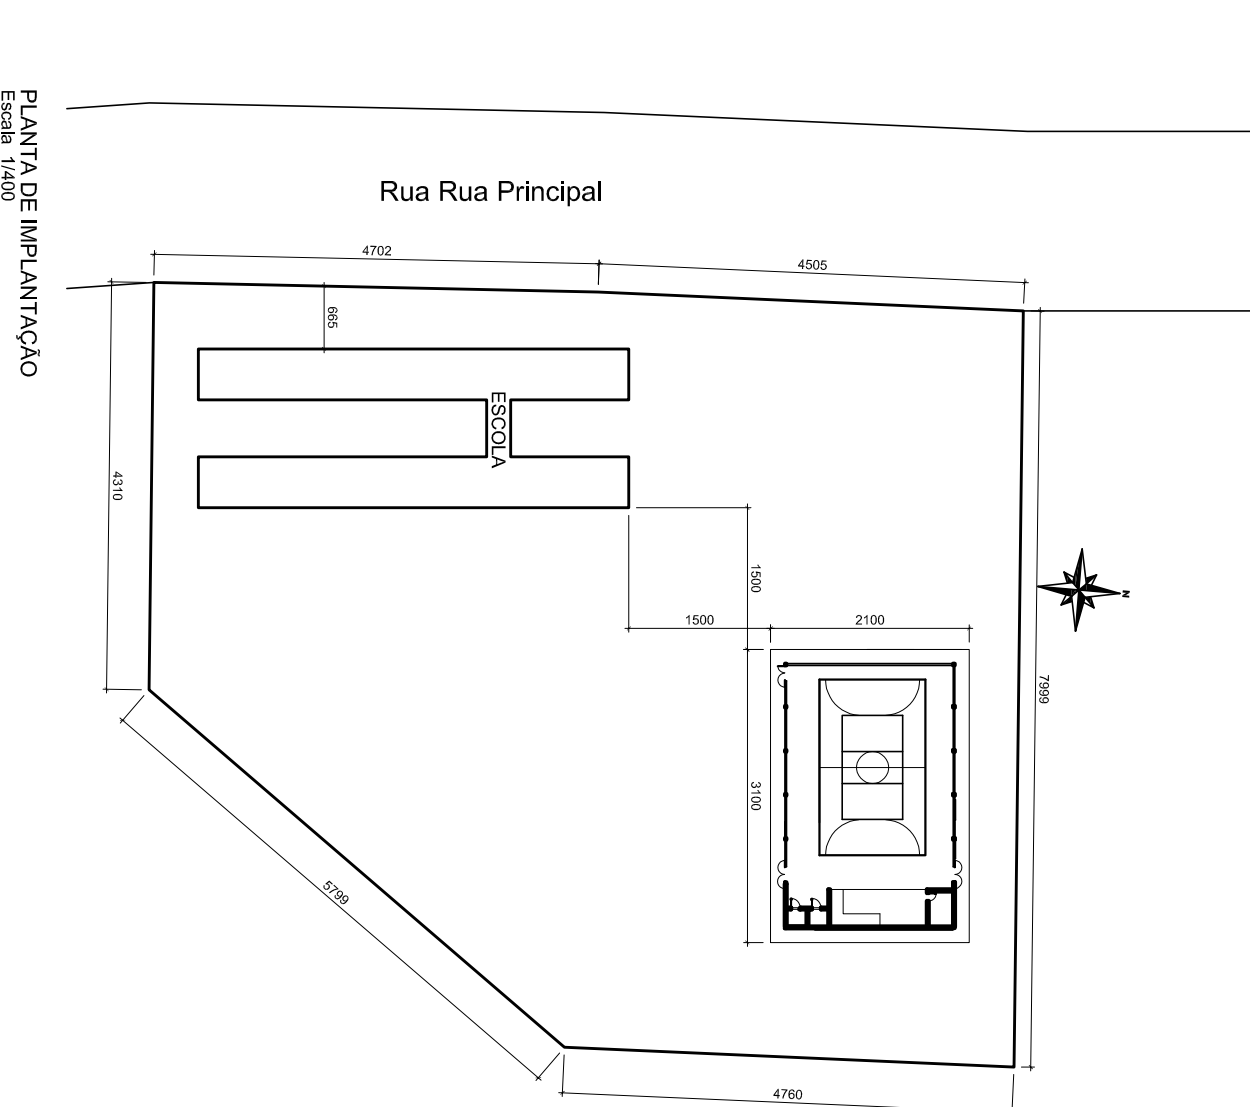

**PLANTA DE IMPLANTAÇÃO**  
 Escala 1/400

Entrega	Escola Municipal Afraão Augusto Figueiredo Rua Principal, s/n - Distrito de Barroco - Grão Mogol/MG	Proprietário	Prefeitura Municipal de Grão Mogol	SECRETARIA DE EDUCAÇÃO DO ESTADO
Área Quarta	504,00 m <sup>2</sup>	Projeto	José Magno Sarmiento Esp. em Engenharia Civil	DIRETORIA DE GESTÃO DE REDE FÍSICA
Data	01/01	Assinatura		PROJETO
				QUADRA COBERTA 504,00 m <sup>2</sup>
				PLANTA BAIXA, CORTE A-A, B-B E DETALHES
				OUT / 2021

