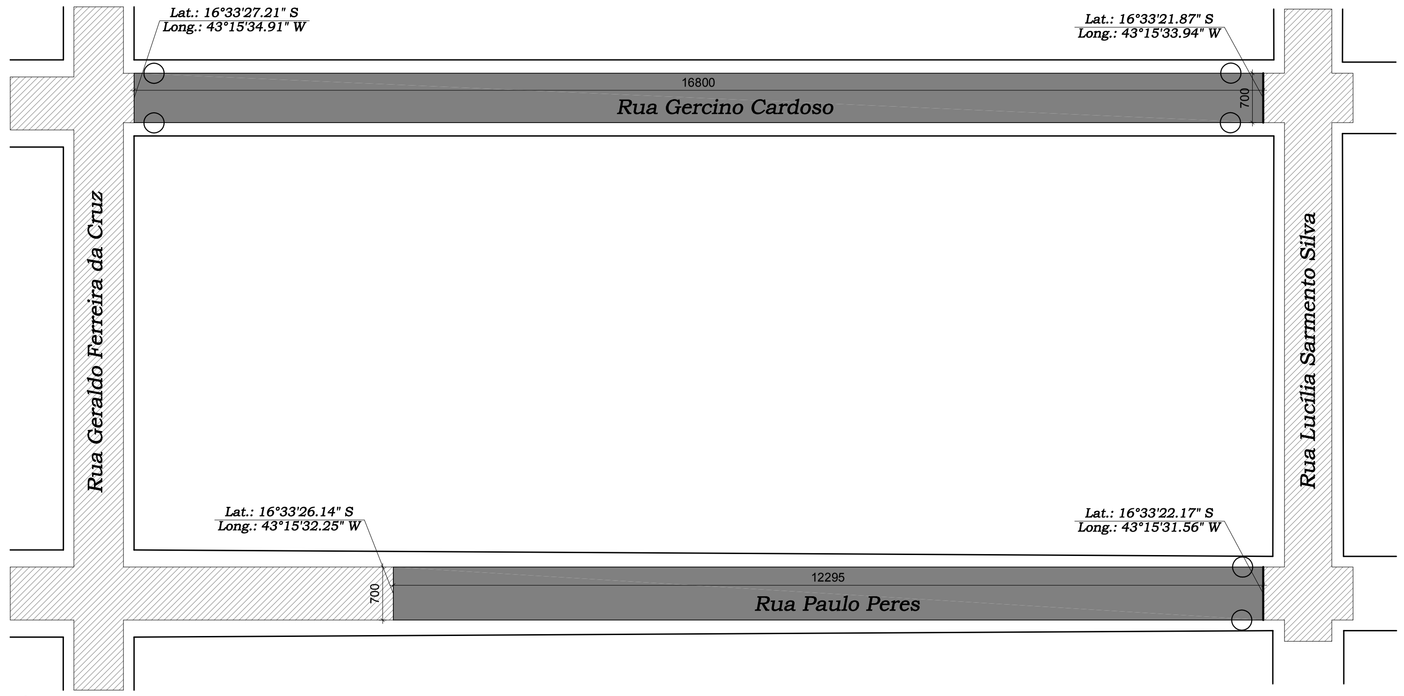

Planta
Ruas Gercino Cardoso e Paulo Peres
Escala - 1:500

Quadro de Quantitativos				
Pavimentação				Meio-Fio
Logradouros	Comprimento (m)	Largura (m)	Área (m²) Sarjetas (m²)	Comprimento (m)
Rua Gercino Cardoso	168,00	7,00	1.176,00	168,00 x 2 = 336,00
Rua Paulo Peres	122,95	7,00	860,65	122,95 x 2 = 245,90
Rua Lucília Sarmento Silva	10,00	6,70	67,00	10,00 x 2 + 6,70 = 26,70
Rua Joaquim Pereira do Norte	15,00 + 70,00 = 85,00	7,00	595,00	85,00 x 2 + 7,00 = 177,00
Rua Beira Rio	45,00	7,00	315,00	45,00 x 2 - 7,00 + 7,00 + 7,00 = 97,00
Total			3.013,65	882,60

Rampa de Passeio Acessibilidade

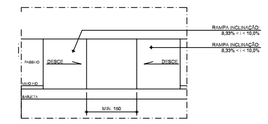

Planta
Sem Escala

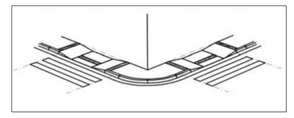

Perspectiva
Sem Escala

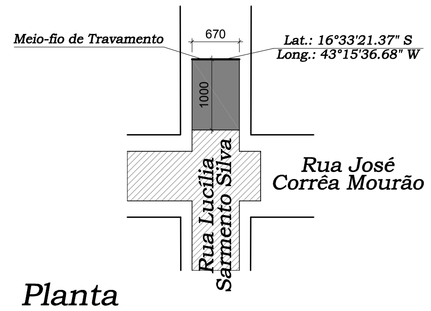

Planta
Rua Lucília Sarmento Silva
Escala - 1:500

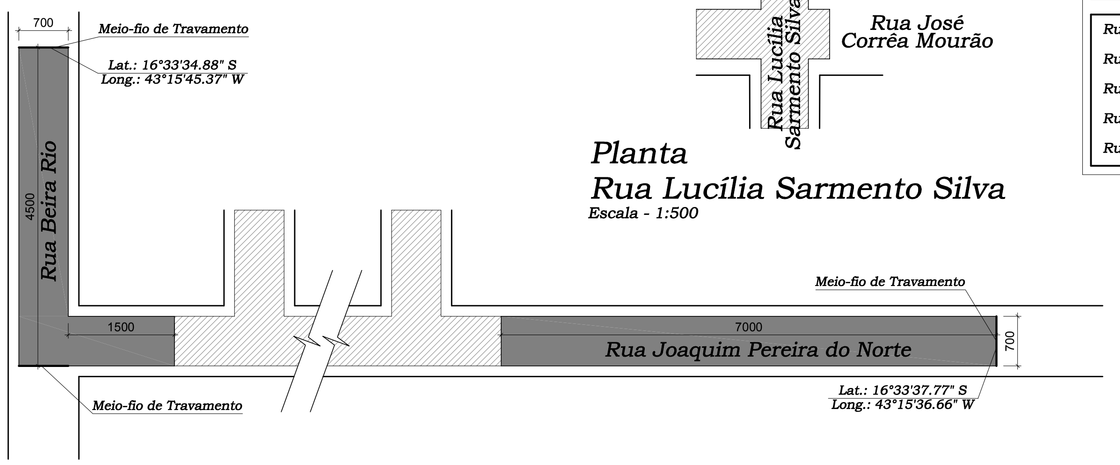

Planta
Ruas Joaquim Pereira do Norte e Beira Rio
Escala - 1:500

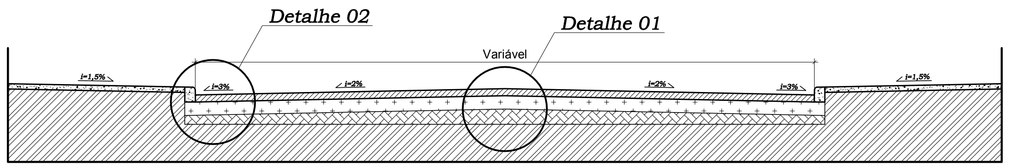

Corte Transversal Pista de Rolamento
Bloquete
Escala - 1:40

Detalhe 01 - Corte Camadas Bloquete
Escala - 1:20

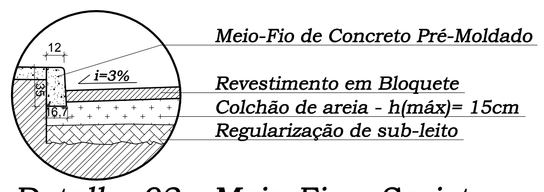

Detalhe 02 - Meio-Fio e Sarjeta Bloquete
Escala - 1:20

Localização do Calçamento

Rua Gercino Cardoso
Rua Paulo Peres
Rua Lucília Sarmento Silva
Rua Joaquim Pereira do Norte
Rua Beira Rio

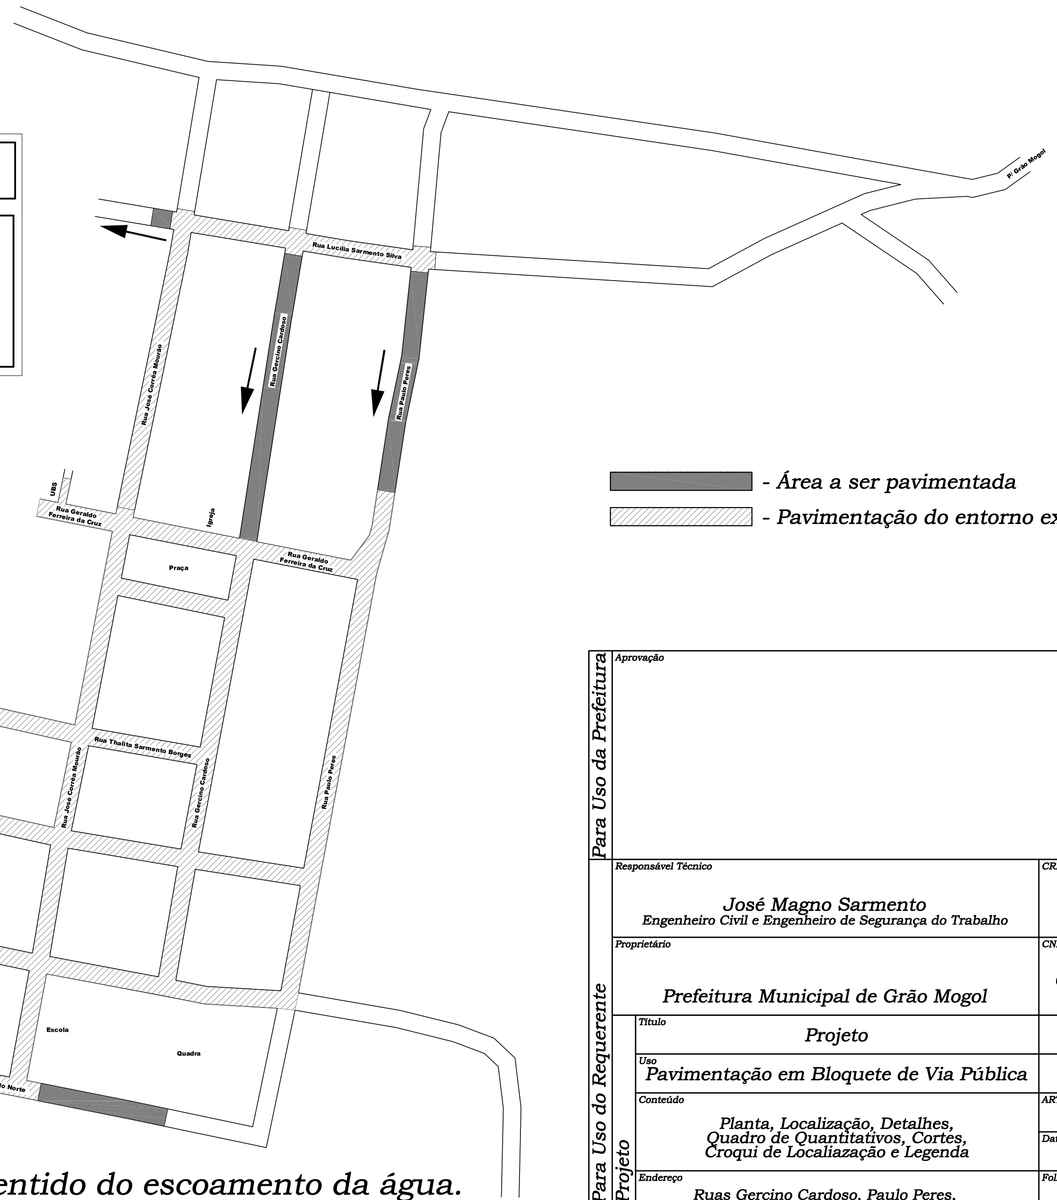

Croqui de Localização
Sem Escala

Obs.: As setas indicam o sentido do escoamento da água.

Para Uso da Prefeitura

Aprovação

Para Uso do Requerente

Responsável Técnico: José Magno Sarmento — Engenheiro Civil e Engenheiro de Segurança do Trabalho — CREA/MG: 32.278/D

Proprietário: Prefeitura Municipal de Grão Mogol — CNPJ: 01.612.503/0001-80

Título: Projeto

Uso: Pavimentação em Bloquete de Via Pública — *Escala*: Indicadas

Conteúdo: Planta, Localização, Detalhes, Quadro de Quantitativos, Cortes, Croqui de Localiazação e Legenda — *ART nº*:

Data: 13-07-2020

Endereço: Ruas Gercino Cardoso, Paulo Peres, Lucília Sarmento Silva e José Corrêa Mourão, Distrito de Vila Sítio - Grão Mogol/MG — *Folha*: 01/02

Áreas: Área com sarjetas - 3.013,65 m²; Meio-fio - 882,60 m

Projeto

A1 — 841X594