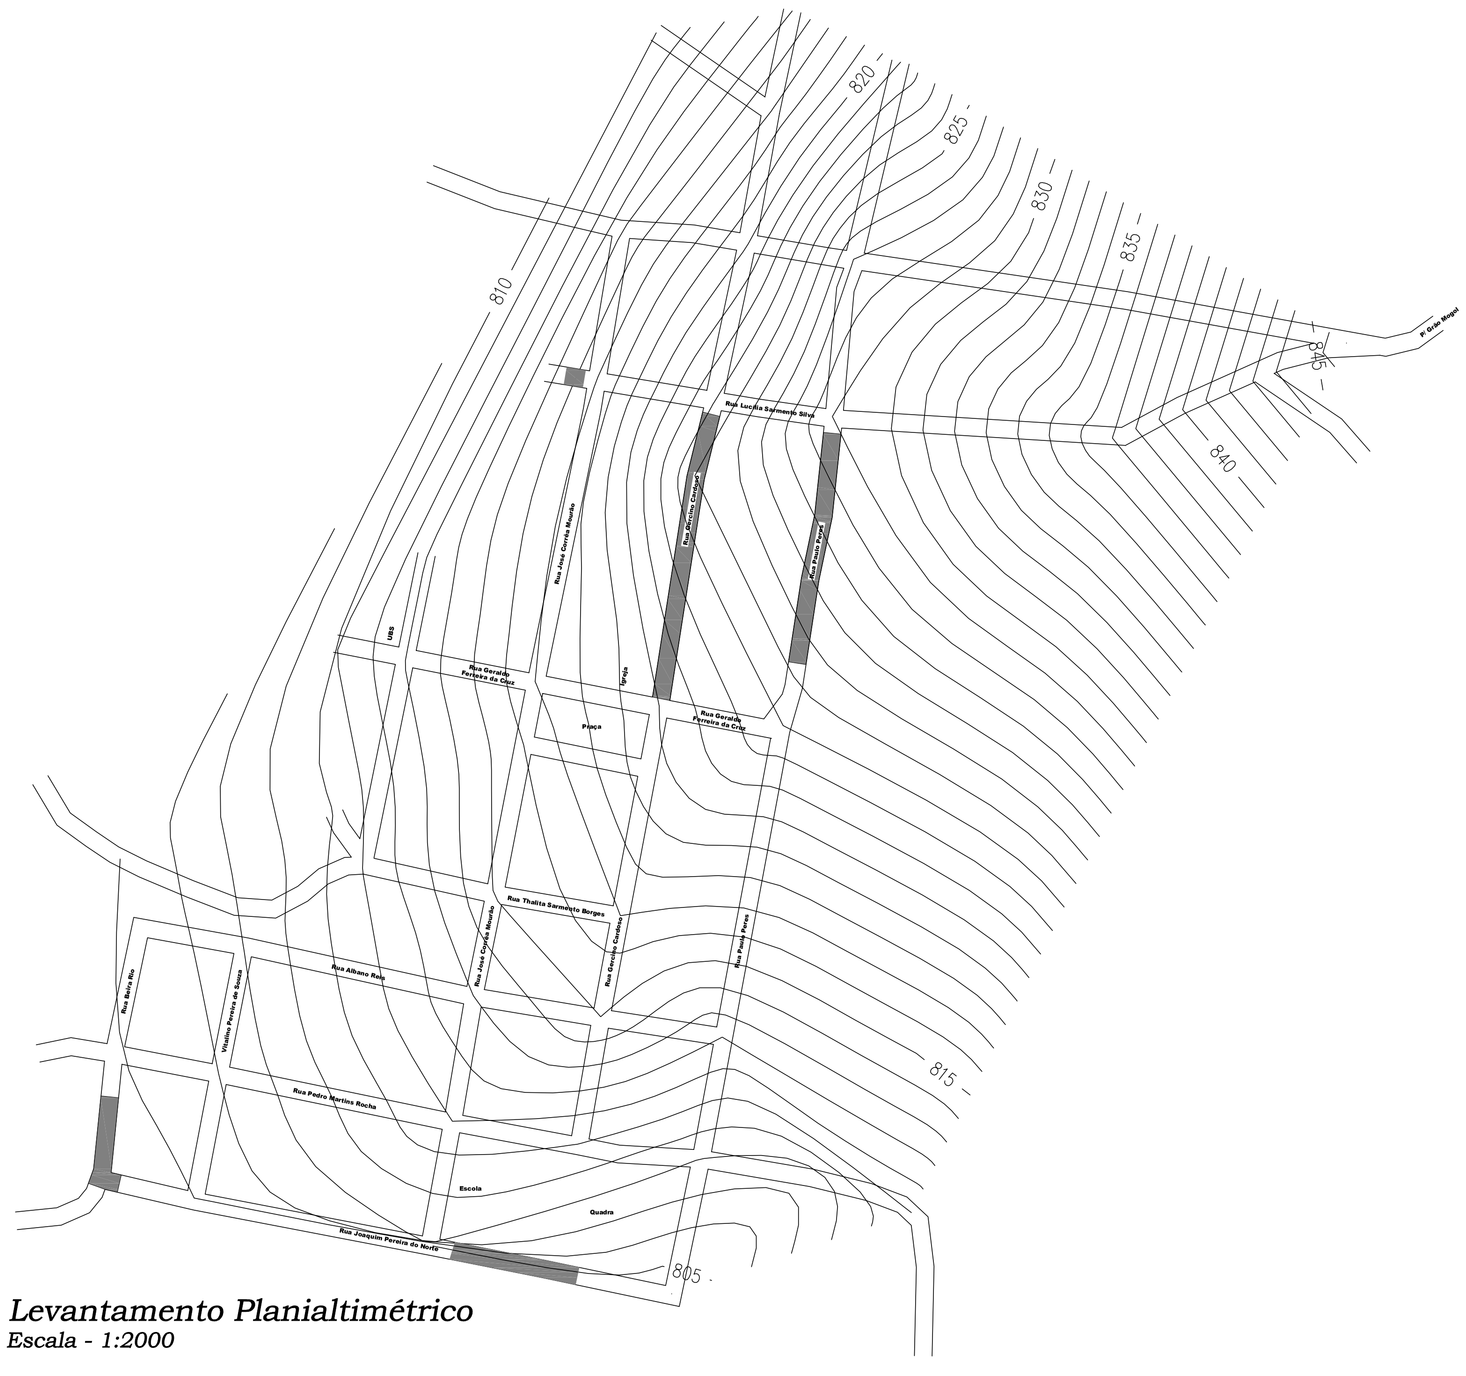

Levantamento Planialtimétrico
Escala - 1:2000

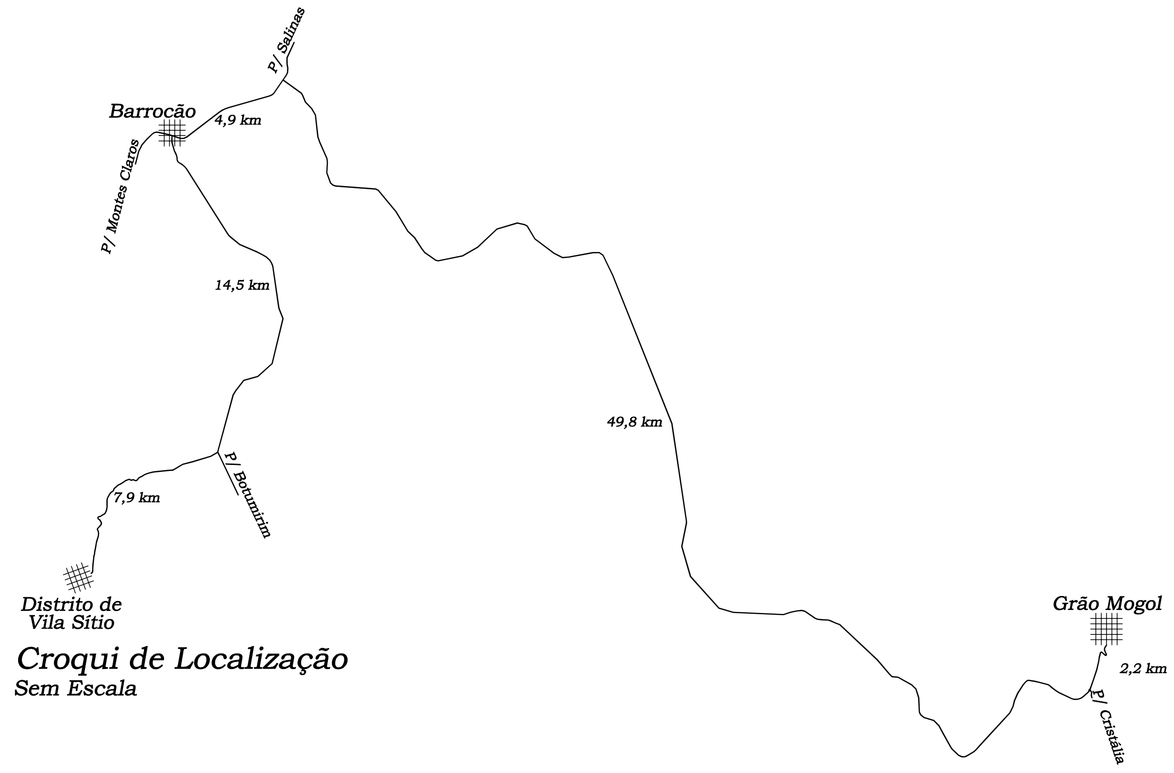

Croqui de Localização
Sem Escala

A1 – 841X594

Para Uso da Prefeitura

Aprovação

Para Uso do Requerente

Projeto

Responsável Técnico: *José Magno Sarmento*, *Engenheiro Civil e Engenheiro de Segurança do Trabalho*	CREA/MG: *32.278/D*
Proprietário: *Prefeitura Municipal de Grão Mogol*	CNPJ: *01.612.503/0001-80*
Título: *Projeto*	
Uso: *Pavimentação em Bloquete de Via Pública*	Escala: *Indicadas*
Conteúdo: *Levantamento Planialtimétrico e Croqui de Localização*	ART nº
	Data: *13-07-2020*
Endereço: *Ruas Gercino Cardoso, Paulo Peres, Lucília Sarmento Silva e José Corrêa Mourão Distrito de Vila Sítio - Grão Mogol/MG*	Folha: *02/02*
Áreas: *Área com sarjetas - 2.464,85 m²* *Meio-fio - 718,80 m*	