



Planta
Escala - 1/1100

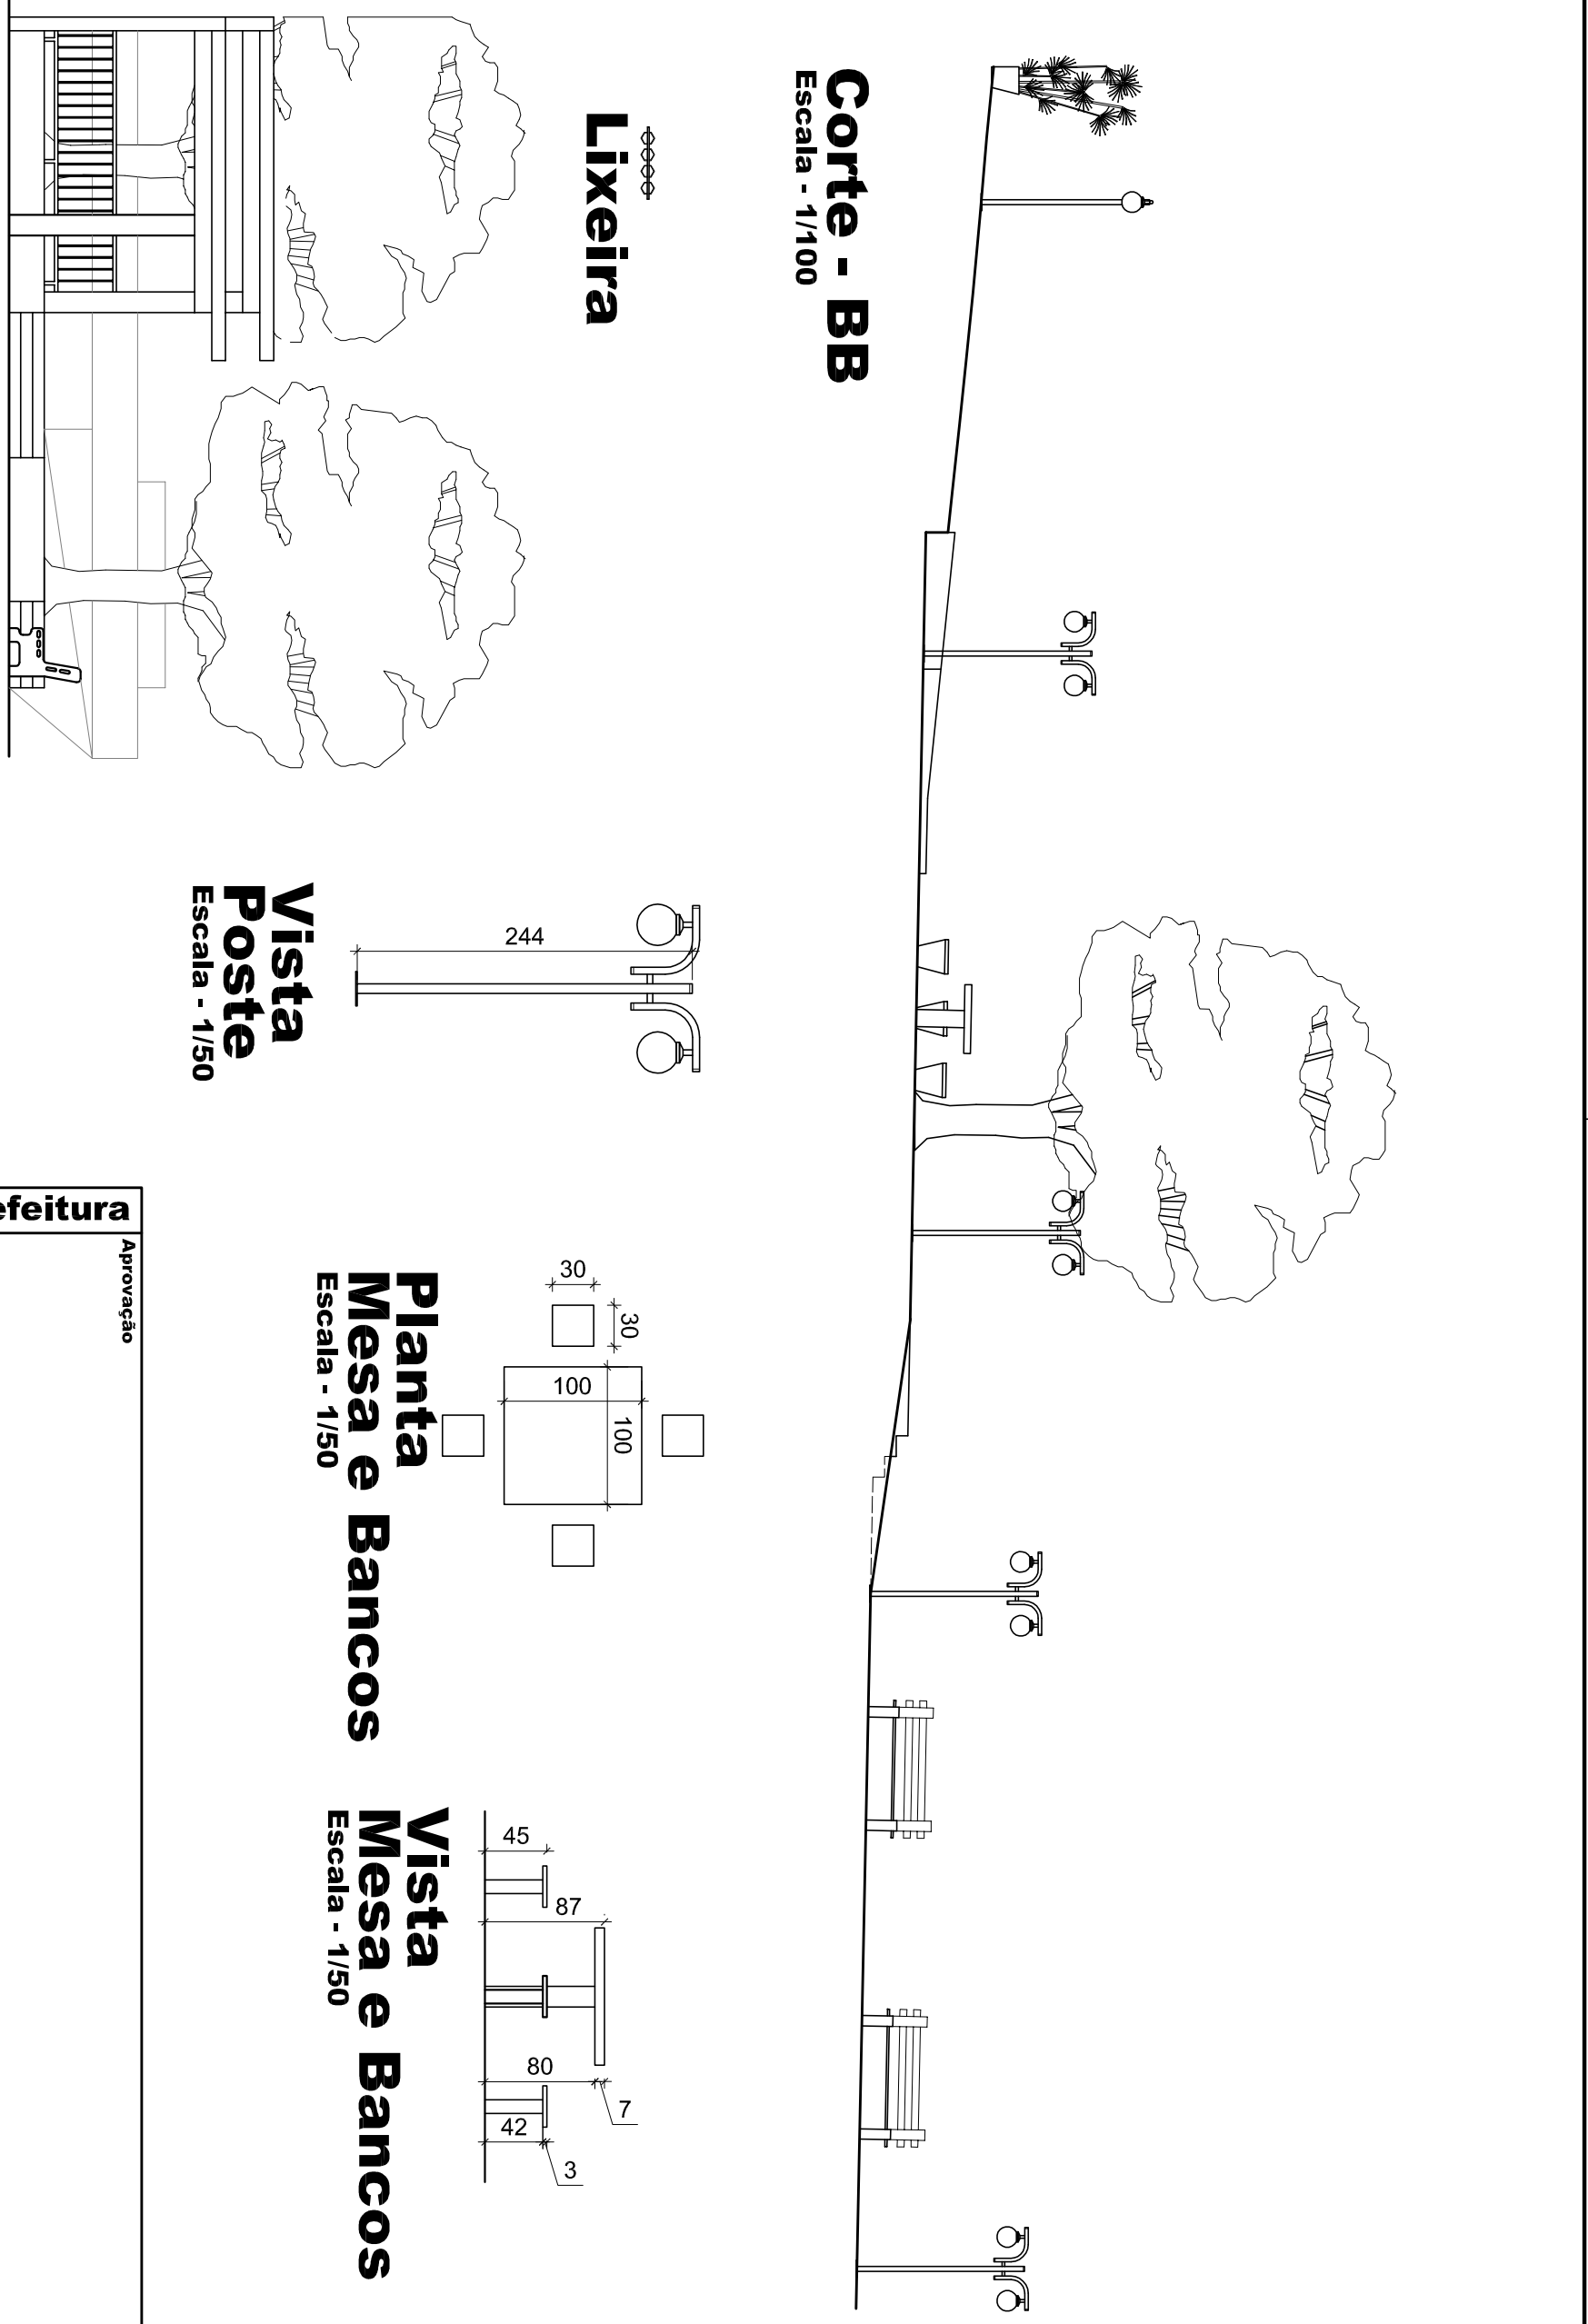

Corte - BB
Escala - 1/100

Corte - AA
Escala - 1/100

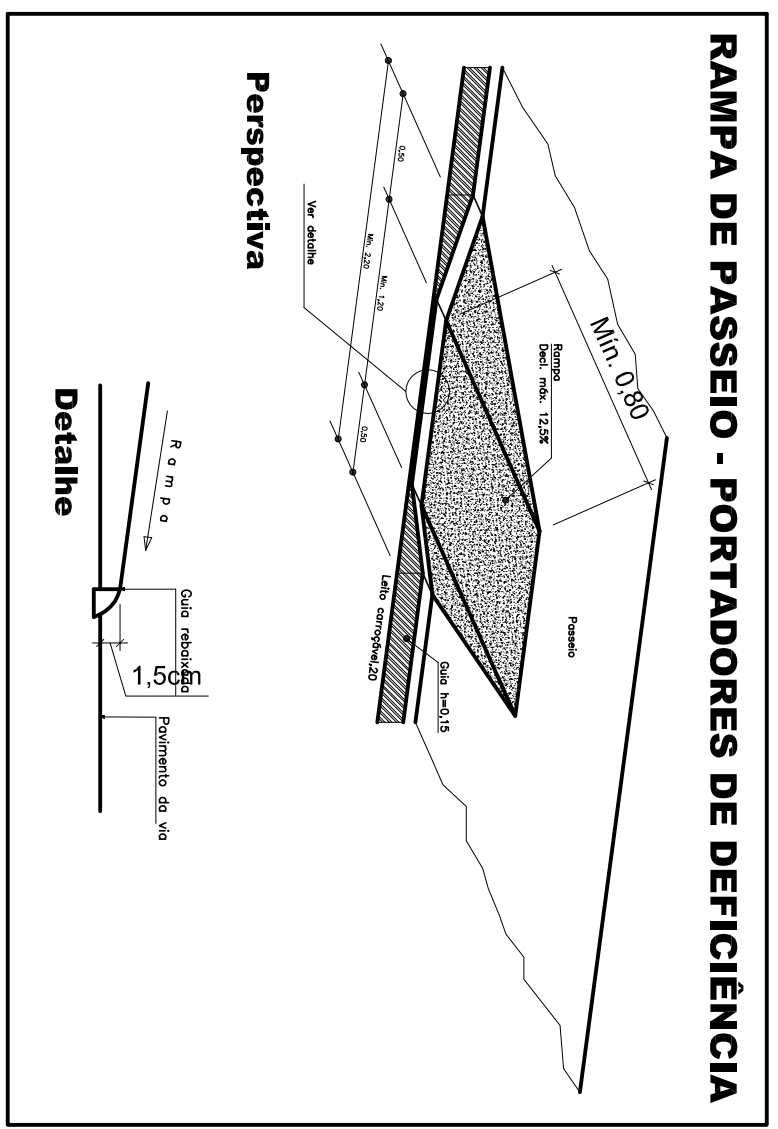

RAMPA DE PASSEIO - PORTADORES DE DEFICIÊNCIA

Para Uso do Requerente		Para Uso da Prefeitura	
Projeto		Projeto	
Título Prefeitura Municipal de Grão Mogol Projeto Arquitetônico Praça Dona Sinhá		Título Prefeitura Municipal de Grão Mogol Projeto Arquitetônico Praça Dona Sinhá	
Uso Plantas, Cortes, Vistas e Detalhes		Uso Plantas, Cortes, Vistas e Detalhes	
Conteúdo Plantas, Cortes, Vistas e Detalhes		Conteúdo Plantas, Cortes, Vistas e Detalhes	
Endereço Lote Quadra Bairro Centro		Endereço Lote Quadra Bairro Centro	
Praça Dona Sinhá, s/n - Grão Mogol/MG Total - 332,54 m²		Praça Dona Sinhá, s/n - Grão Mogol/MG Total - 332,54 m²	
Proprietário Engenheiro Civil e Engenheiro de Segurança do Trabalho José Magno Sarmento		Proprietário Engenheiro Civil e Engenheiro de Segurança do Trabalho José Magno Sarmento	
CPF/CNPJ		CPF/CNPJ	
Responsável Técnico		Responsável Técnico	
Coeficiente Aproveitamento		Coeficiente Aproveitamento	
Taxa Ocupação		Taxa Ocupação	
Zona		Zona	
Data 15-10-2019		Data 15-10-2019	
Folha 01/01		Folha 01/01	
Indicadas		Indicadas	