


**PLANTA QUADRA COBERTA 504,00 m<sup>2</sup>**  
Escala 1/100  
OBS: As demarcações a serem executadas no piso não correspondem as medidas oficiais.

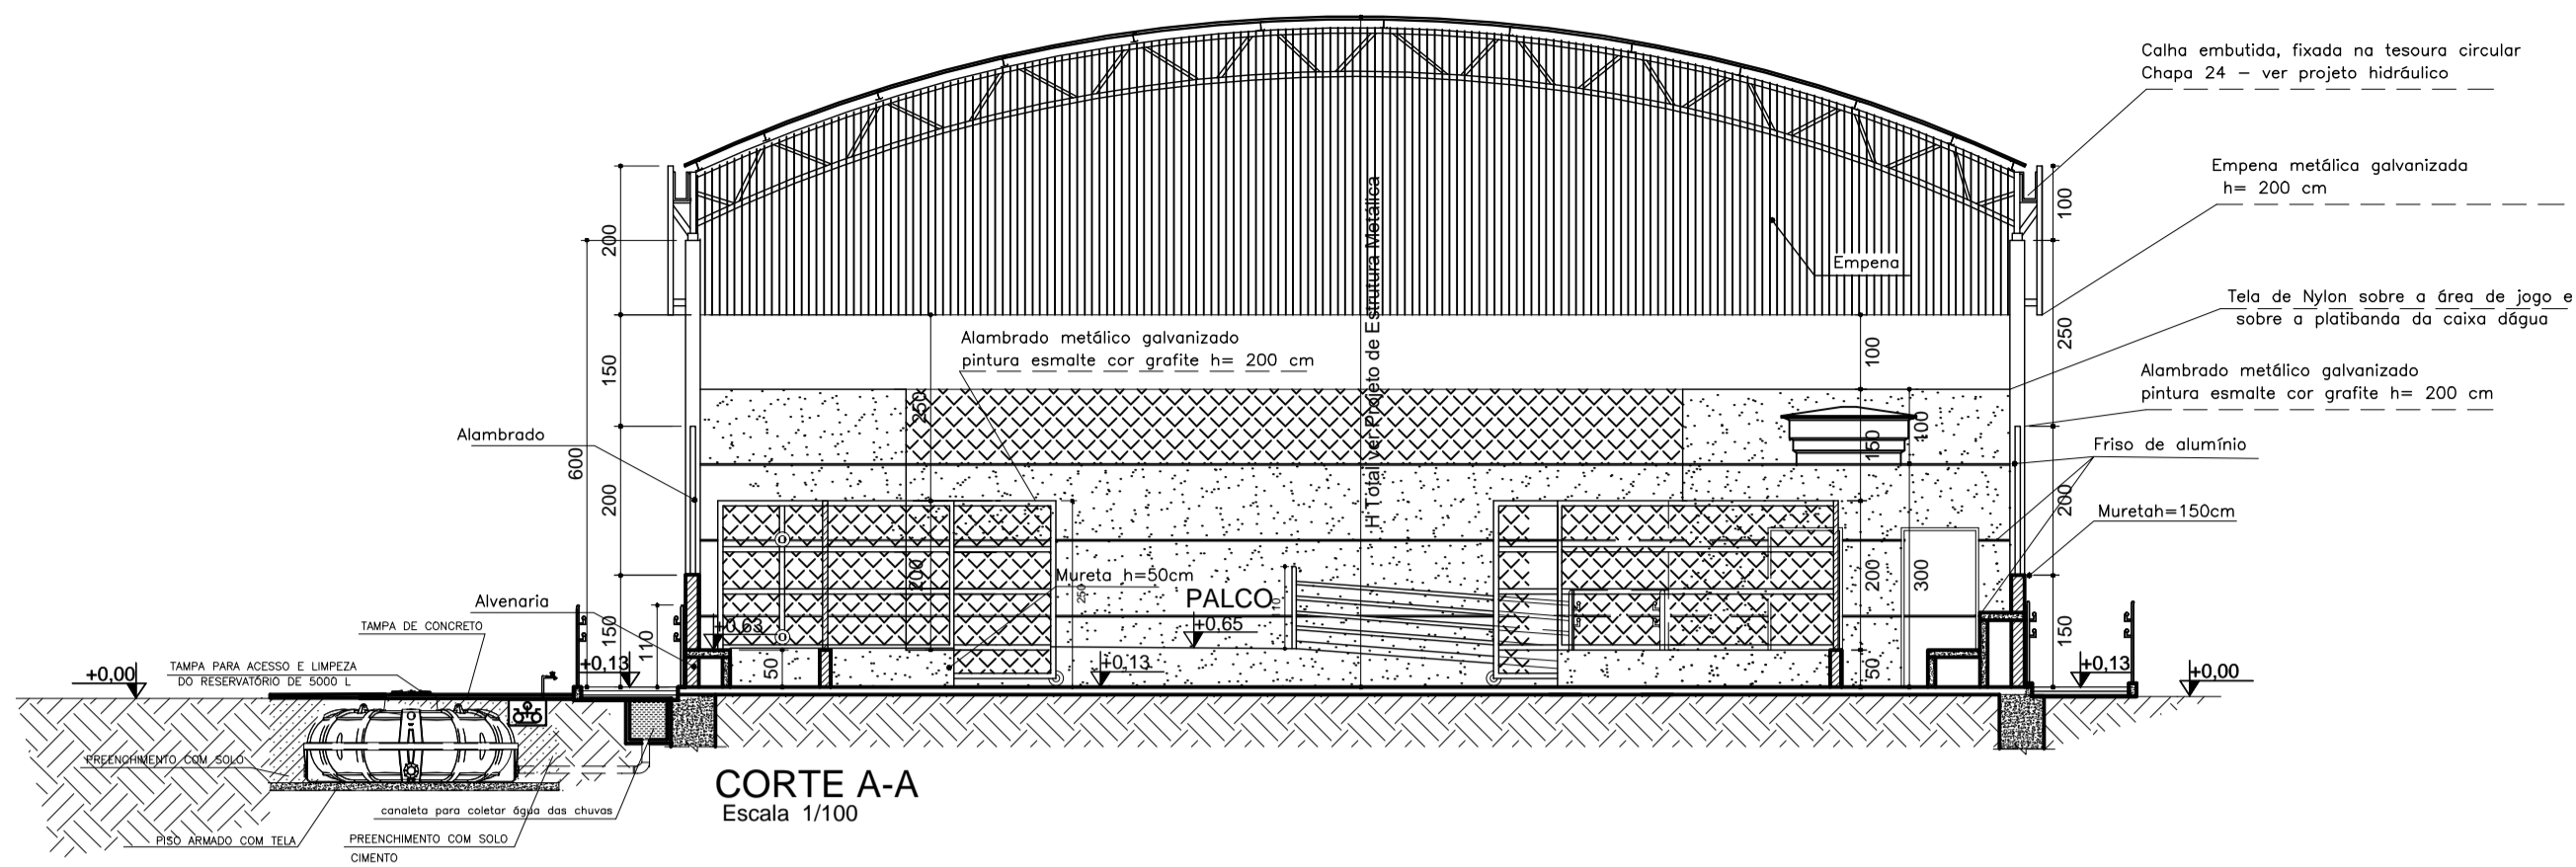


**CORTE A-A**  
Escala 1/100


**LEGENDA . ESQUADRIAS**

J1	80 x 100 x 180cm - bascula
P1	80 x 210 - porta (metálica)
P2	100 x 210 - porta Pcd (metálica)
P3	Não existente neste mod. de quadra
P4*	150 x 350 - portão (alabrado-correr)
P5	130 x 250 - portão (alabrado-abrir)
P6	405 x 250 - portão (alabrado-correr)


\* Este portão deverá abrir 180°

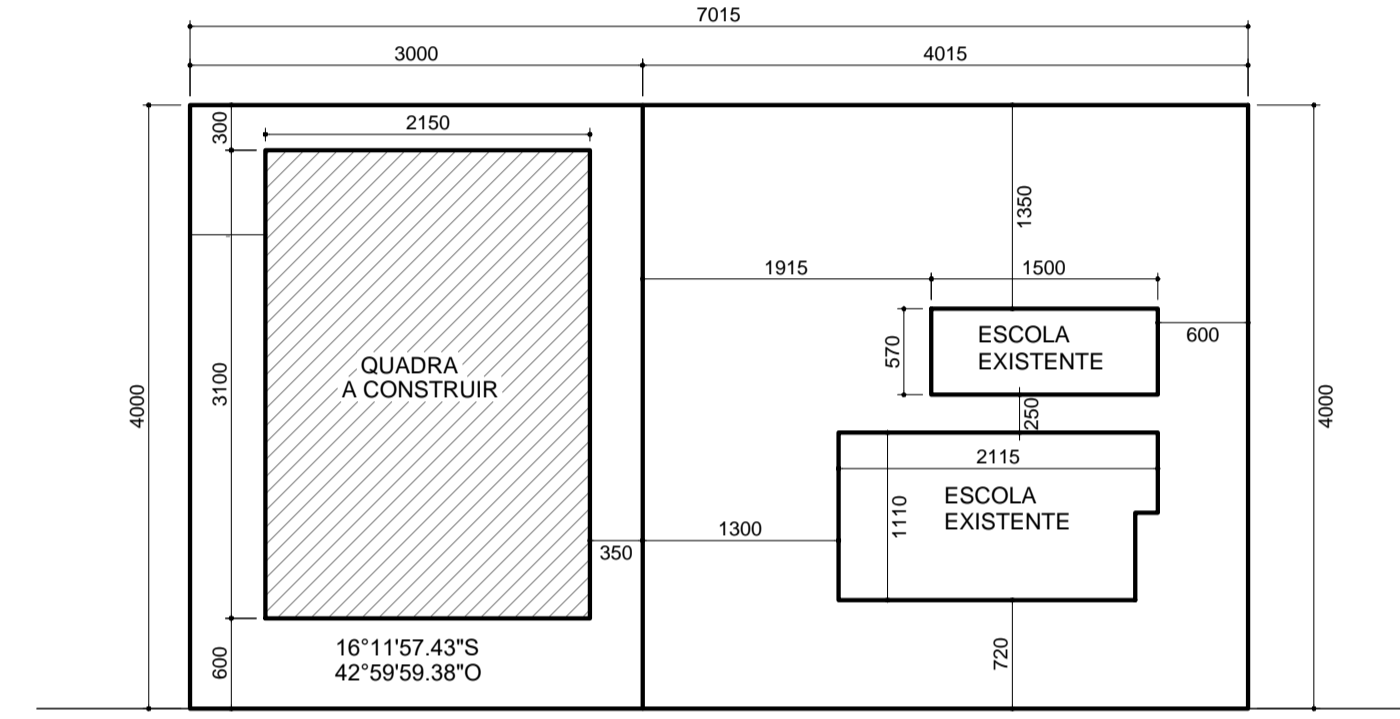


**IMPLANTAÇÃO QUADRA**  
Escala 1/500

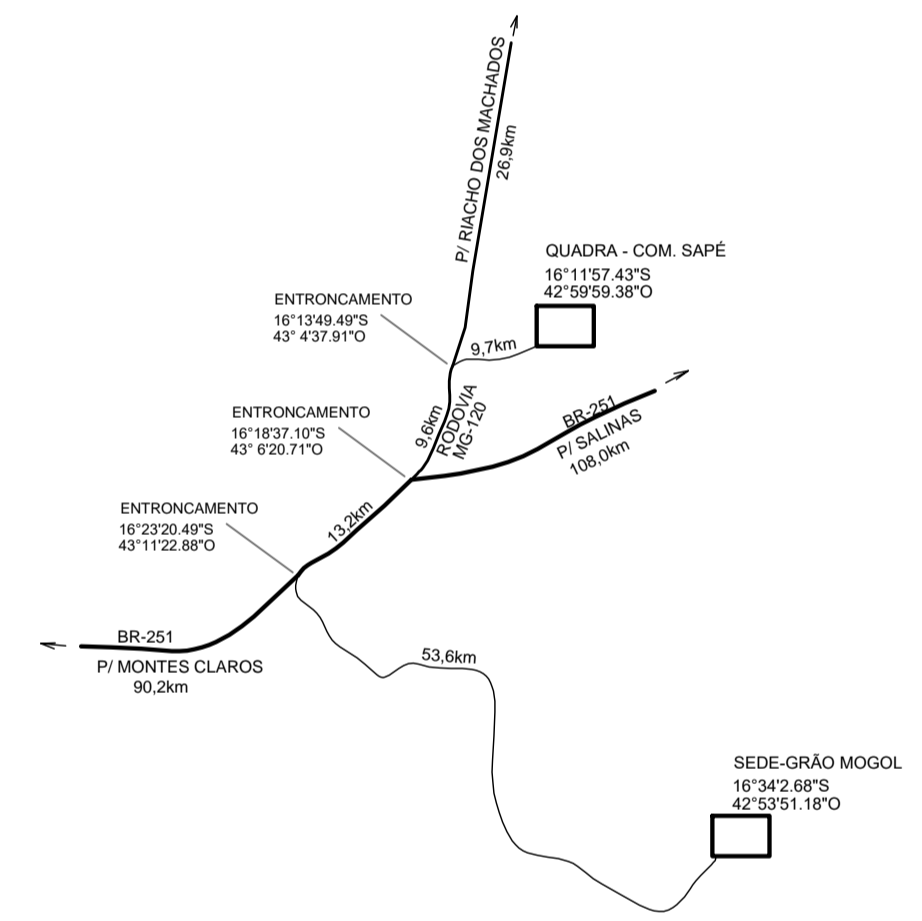


**CROQUI DE LOCALIZAÇÃO**  
SEM ESCALA

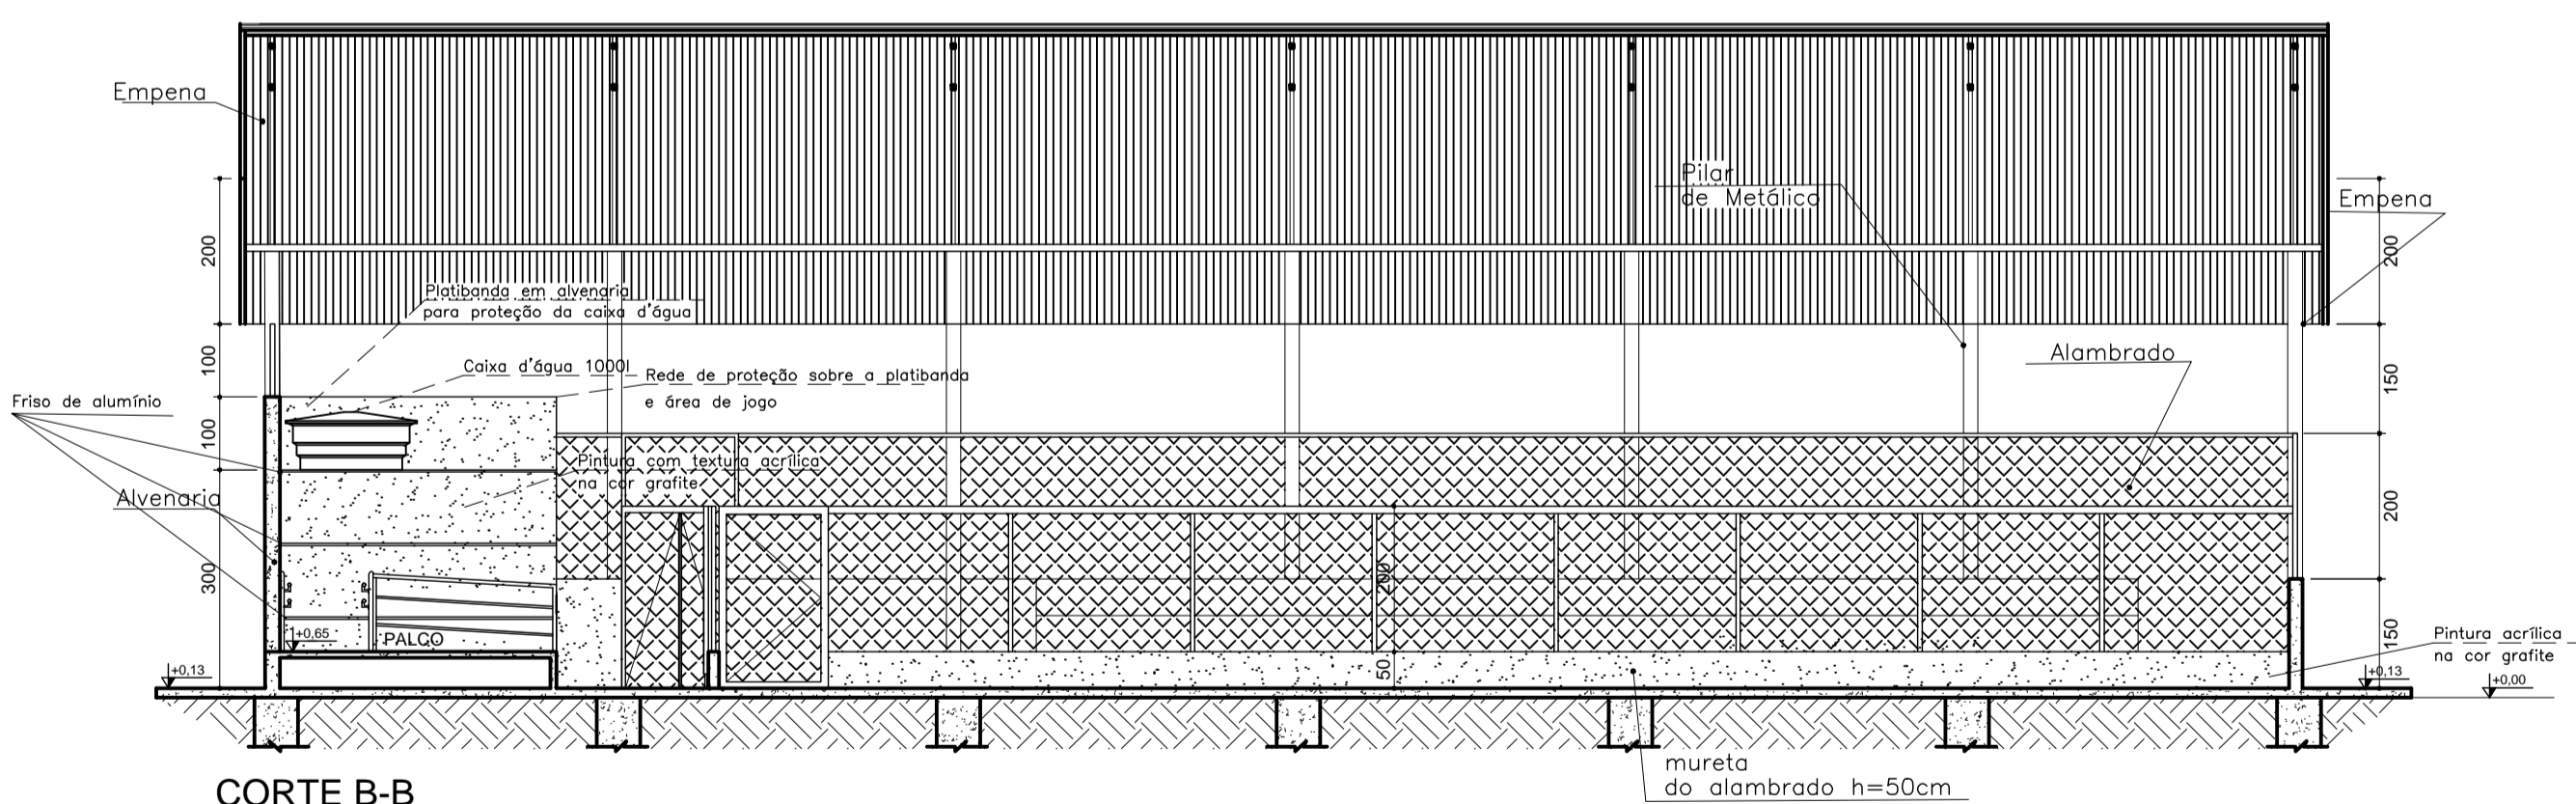

**CORTE B-B**  
Escala 1/100

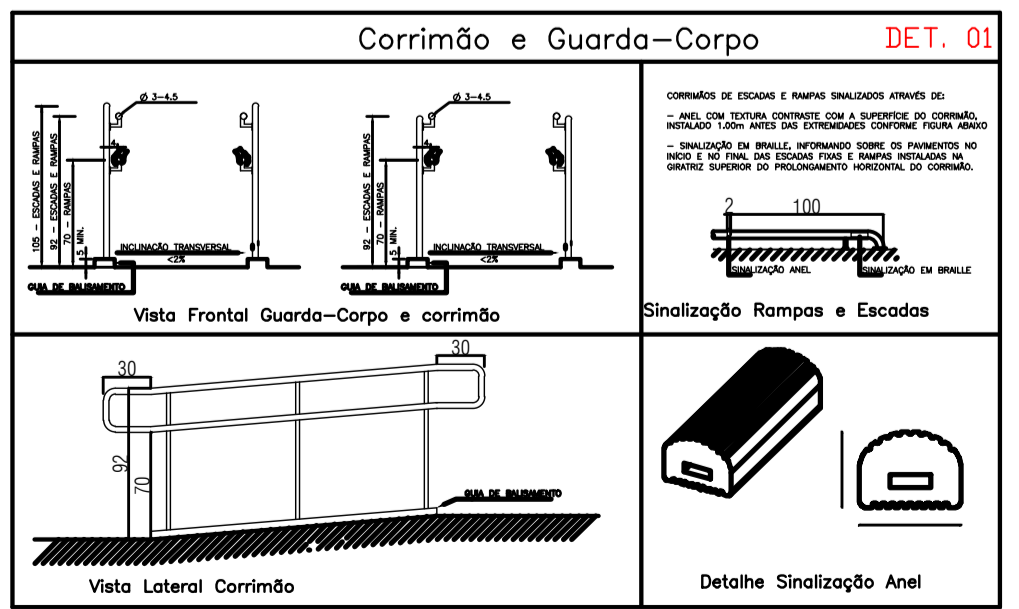

**IMAGEM DO CORRIMÃO**  
sem esca

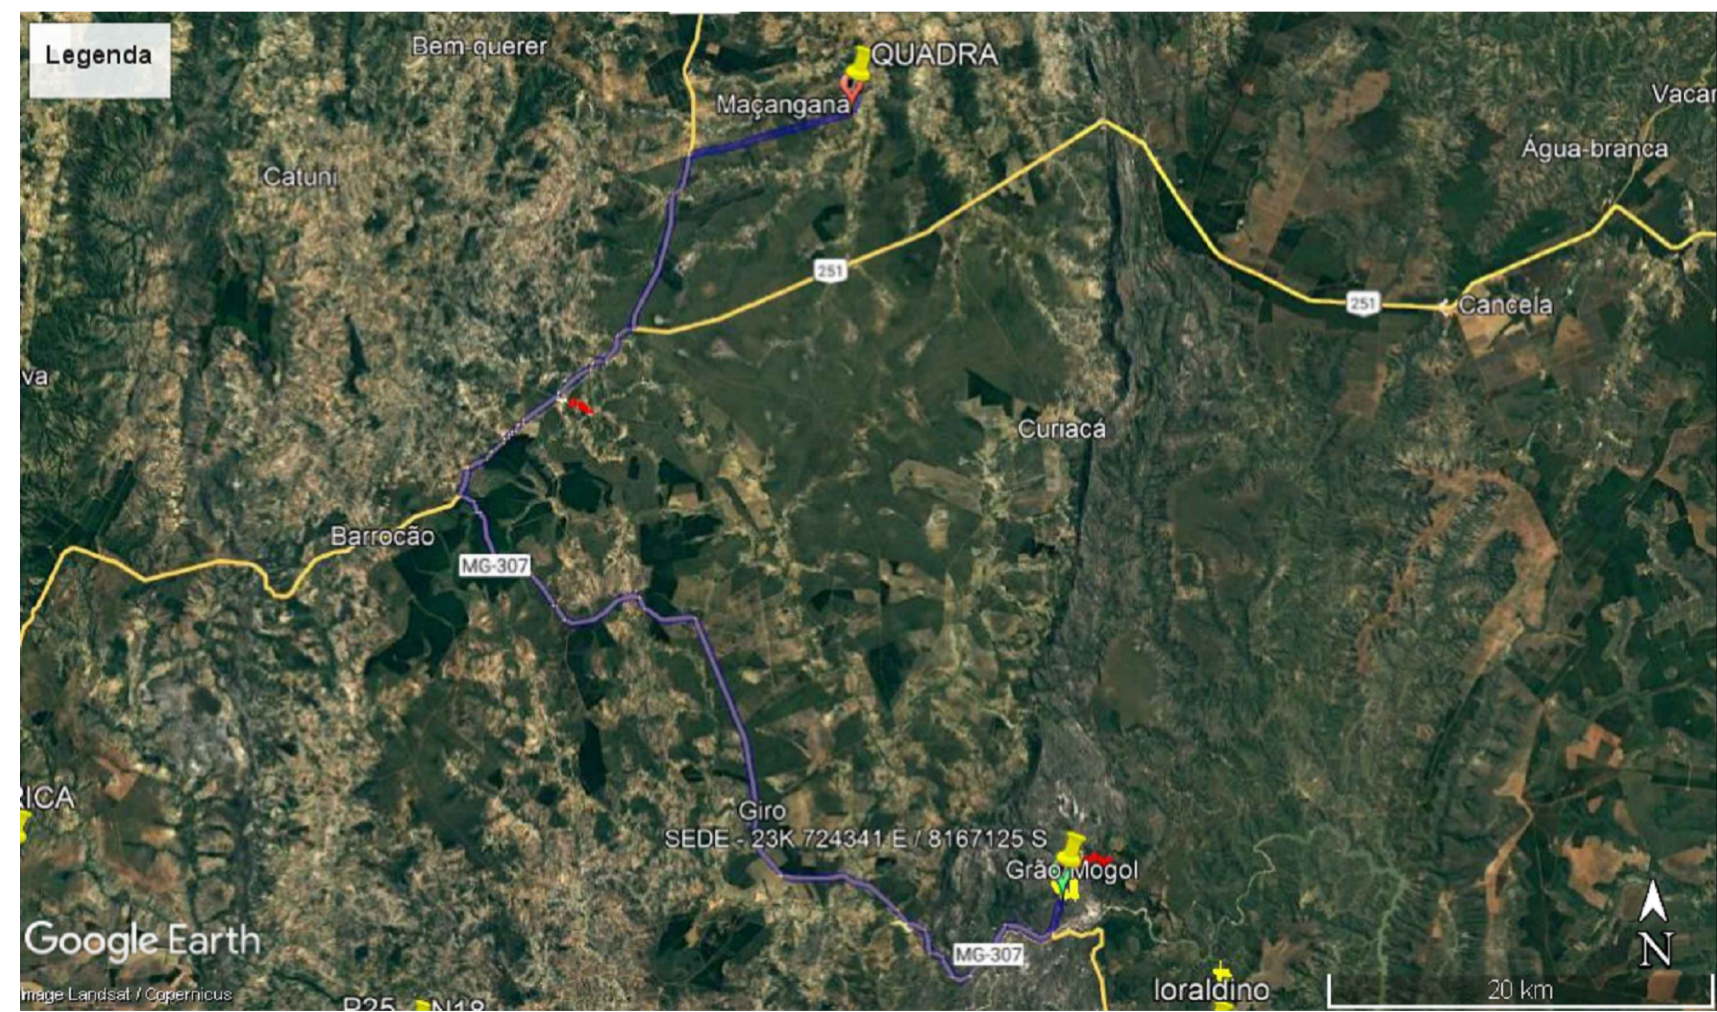

**IMAGEM SATÉLITE LOCALIZAÇÃO**  
SEM ESCALA

**PREFEITURA MUNICIPAL DE GRÃO MOGOL/MG**

OBRA/SERVIÇO: **CONSTRUÇÃO DE QUADRA COBERTA**

PROPRIETÁRIO: PREFEITURA MUNICIPAL DE GRÃO MOGOL/MG

\_\_\_\_\_  
DIEGO ANTÔNIO BRAGA FAGUNDES  
PREFEITO MUNICIPAL

ENDEREÇO: **E. MUN. SANTOS PANTA - COMUNIDADE SAPÉ - GRÃO MOGOL/MG**

PROJETO: **PROJETO ARQUITETÔNICO**

RESPONSÁVEL TÉCNICO: \_\_\_\_\_  
MARCOS PAULO MADUREIRA LOPES  
ENGº CIVIL - CREA/MG: 224.188/D

ÁREAS:	ART Nº:
ÁREA TOTAL.....504,00m <sup>2</sup>	MG2021 07 32 659
DATA:	PROPOSTA Nº:
NOVEMBRO/2021	ESCALA: INDICADA