


Vista Frontal
Escala - 1/50


Seção Transversal
Escala - 1/50

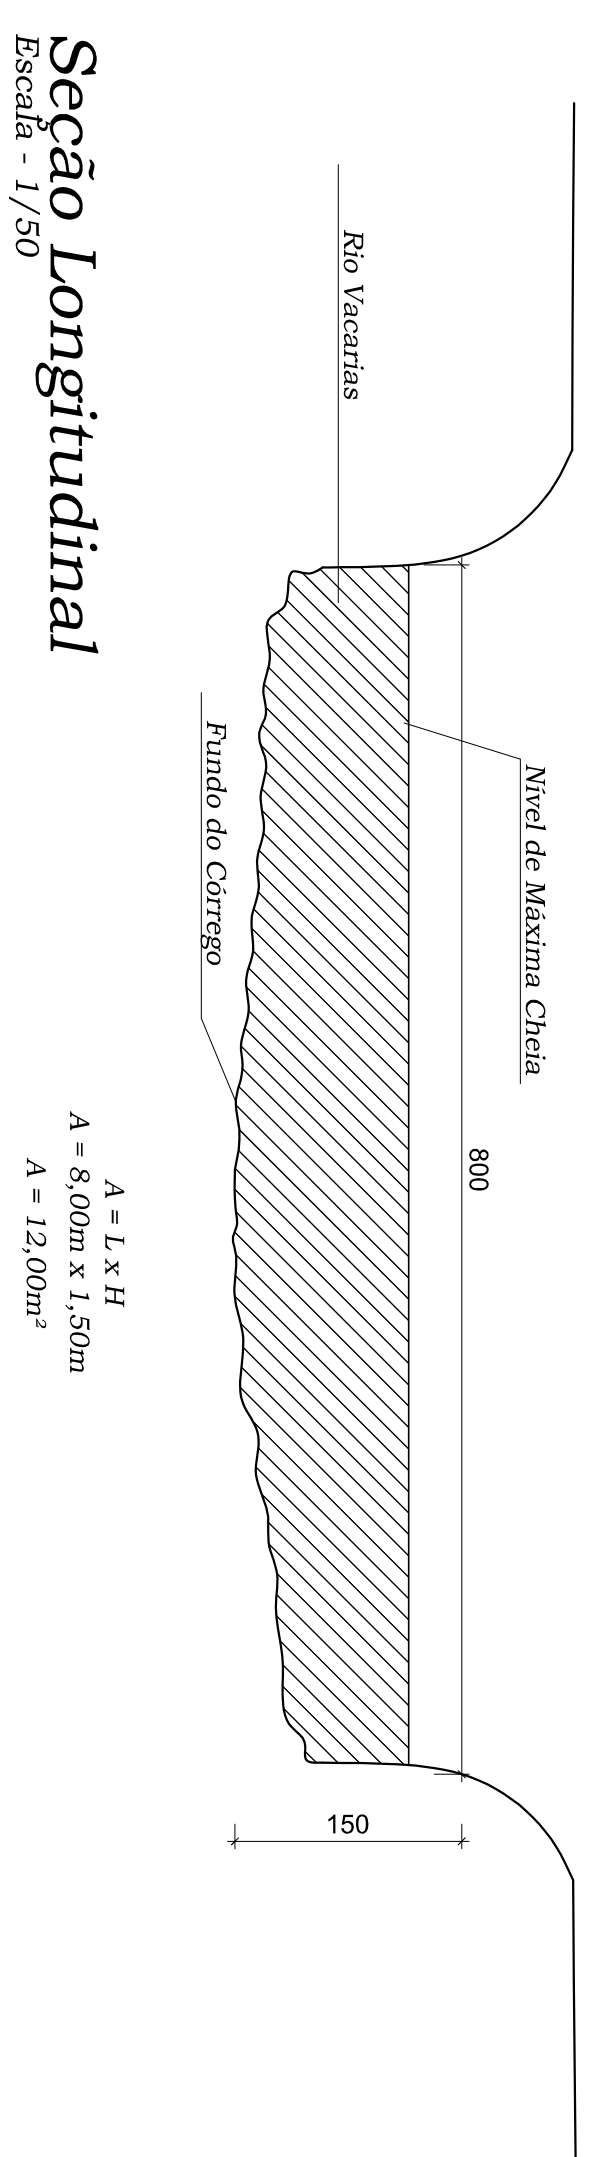

Dados Técnicos

Vazão (m ³ /s)	Área Existente (m ²)	Diâmetro (m)	Altura Aterro (m)
52,50	12,00	3x2,50	0,80

Situação
Sem Escala

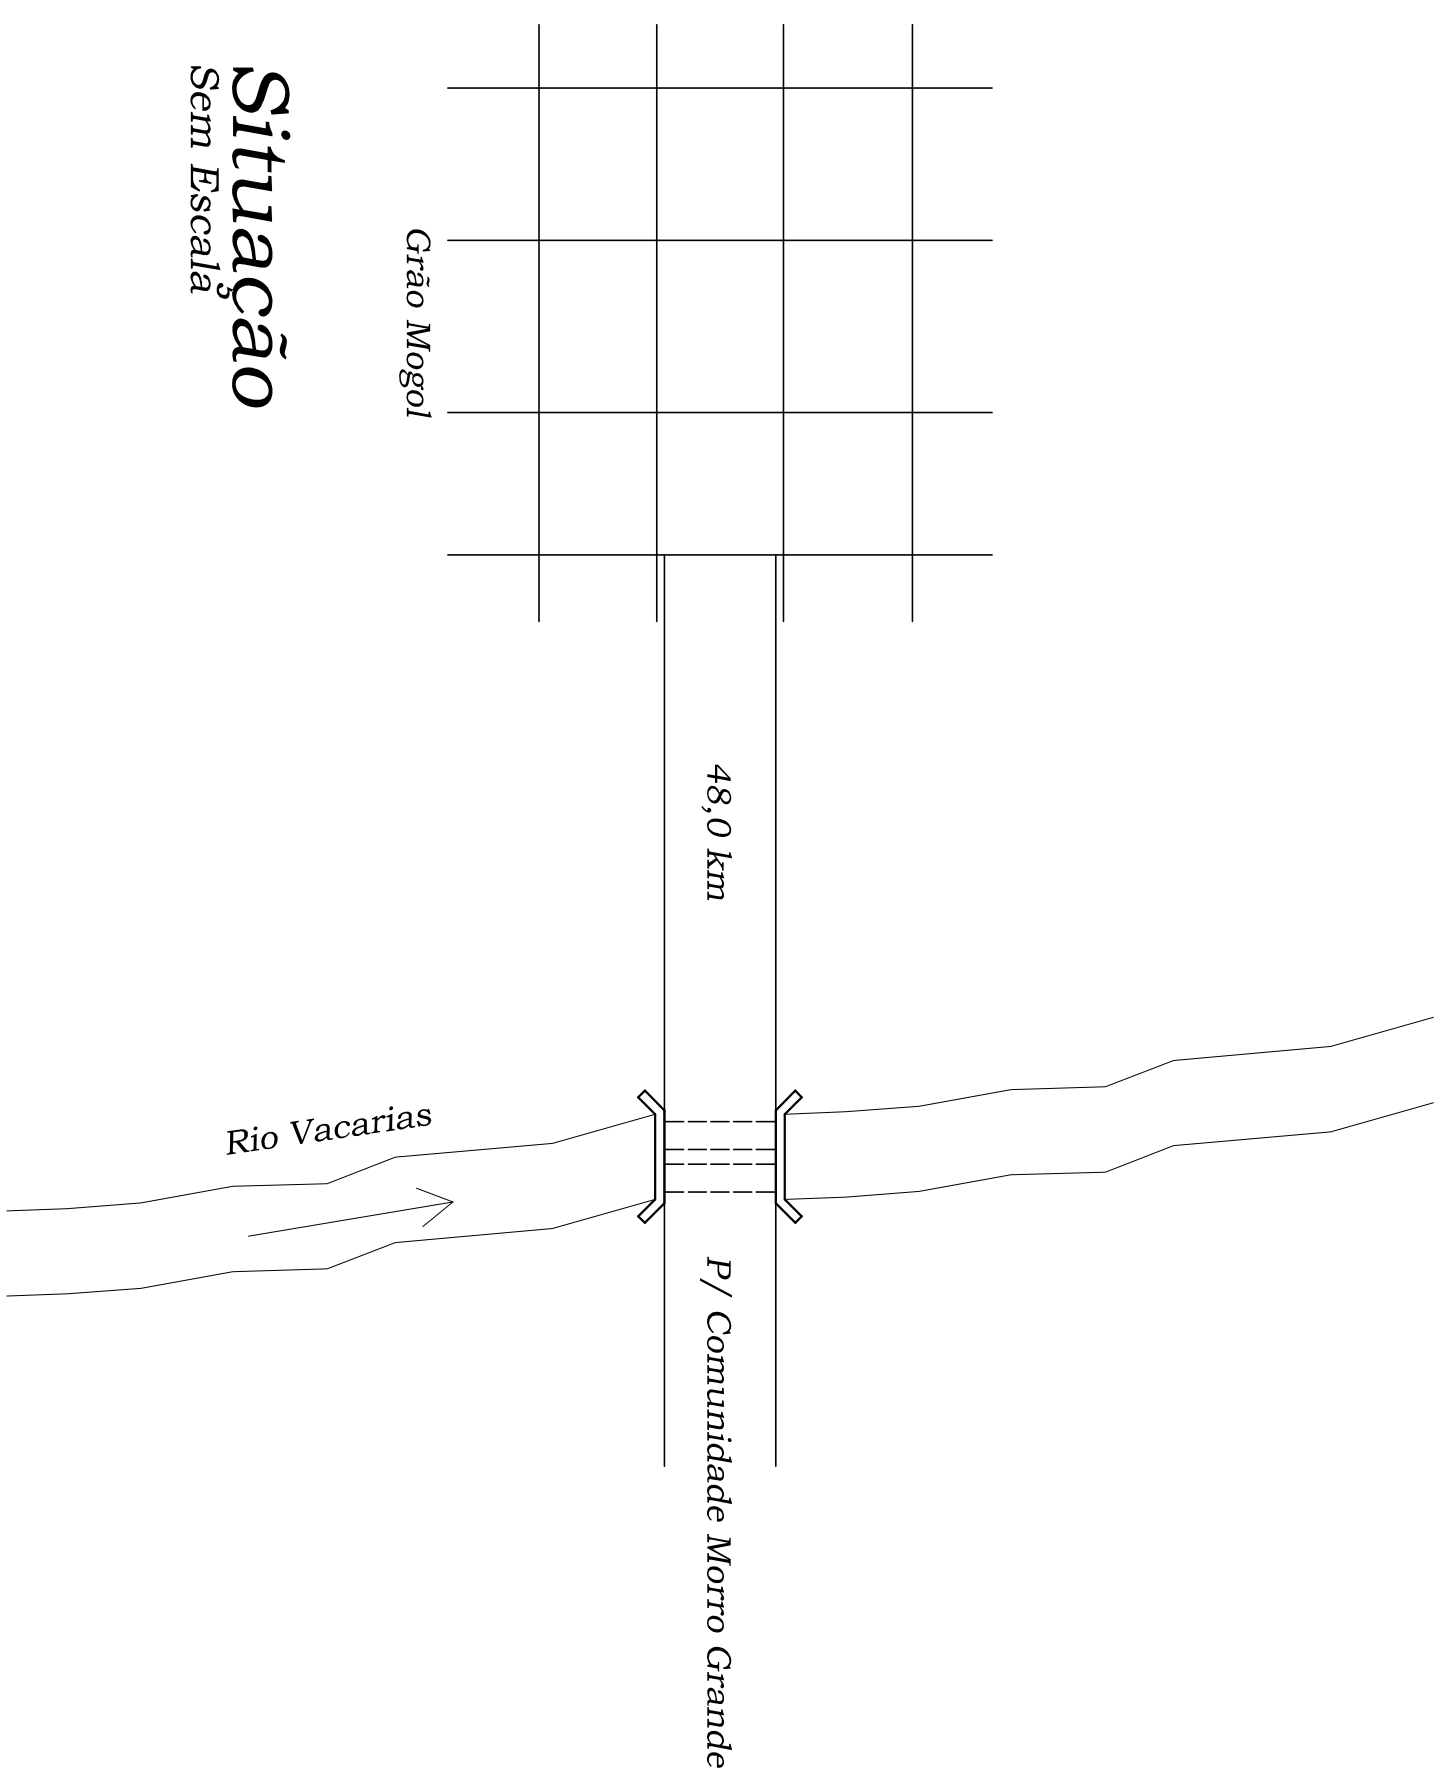

Para Uso do Requerente		Para Uso da Prefeitura	
Projeto		Projeto	
Título: Projeto		Título: Projeto	
Uso: Tubo ABRNCO Circular R/P 250		Uso: Tubo ABRNCO Circular R/P 250	
Conteúdo: (Rio Vacarias - Comunidade Morro Grande/Grão Mogol)		Conteúdo: (Rio Vacarias - Comunidade Morro Grande/Grão Mogol)	
Localização: Dados Técnicos, Vista Frontal, Seção Transversal, Seção Longitudinal e Situação		Localização: Dados Técnicos, Vista Frontal, Seção Transversal, Seção Longitudinal e Situação	
Latitude: 8213990,62 m S		Latitude: 8213990,62 m S	
Longitude: 734778,79 m E		Longitude: 734778,79 m E	
Data: 26-02-2024		Data: 26-02-2024	
Folha: 01/01		Folha: 01/01	
Indicadas		Indicadas	
Responsável Técnico: José Magno Sarmiento		Responsável Técnico: José Magno Sarmiento	
CPF: 20.716.627/0001-50		CPF: 20.716.627/0001-50	
CREA: 32.278/D		CREA: 32.278/D	