




1 CÉLULA ANTES DO PREENCHIMENTO - VISTA SUPERIOR
ESCALA 1:100

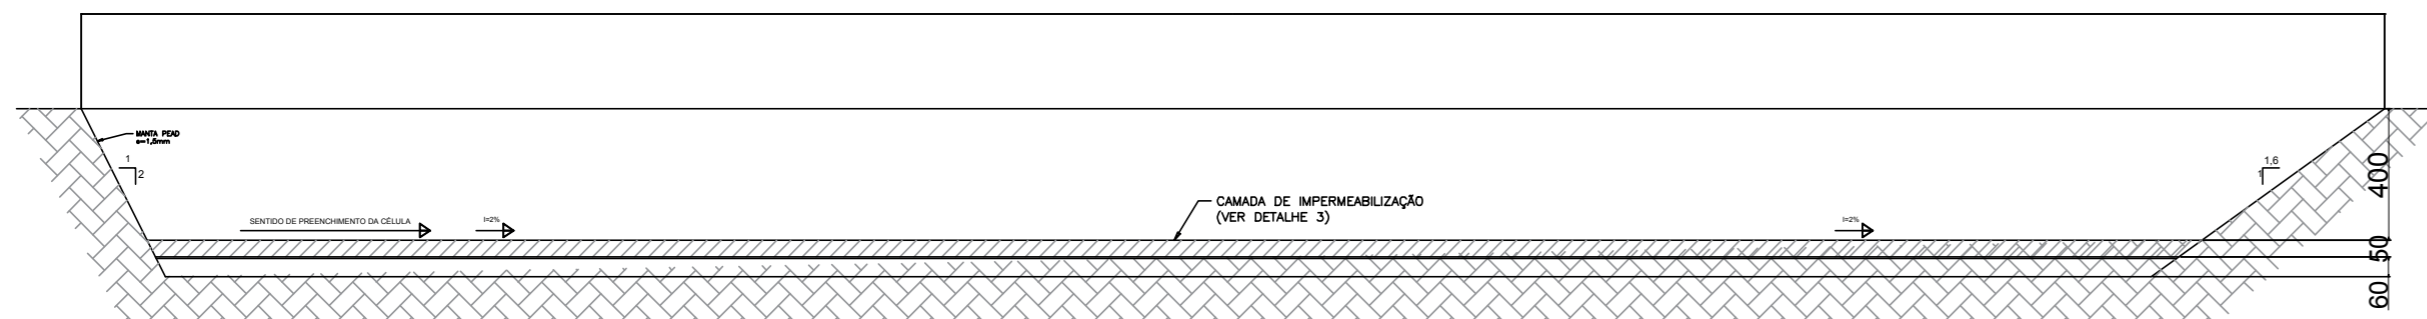


2 CÉLULA ANTES DO PREENCHIMENTO - SESSÃO LONGITUDINAL
ESCALA 1:100

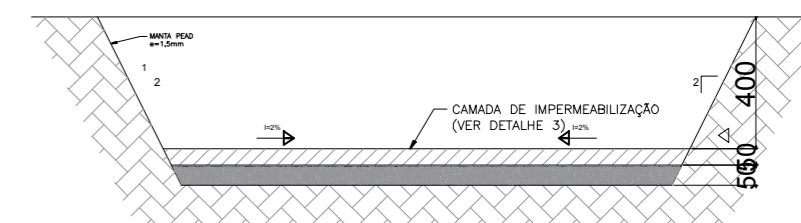

3 CÉLULA ANTES DO PREENCHIMENTO - SESSÃO TRANSVERSAL

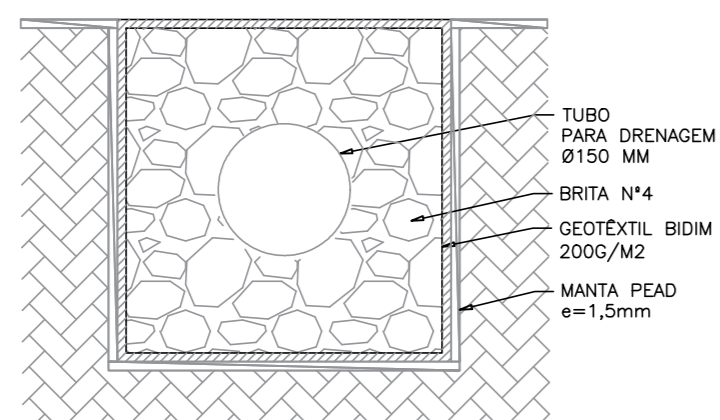

DETALHE 1 - DRENO DO CHORUME SEM ESCALA

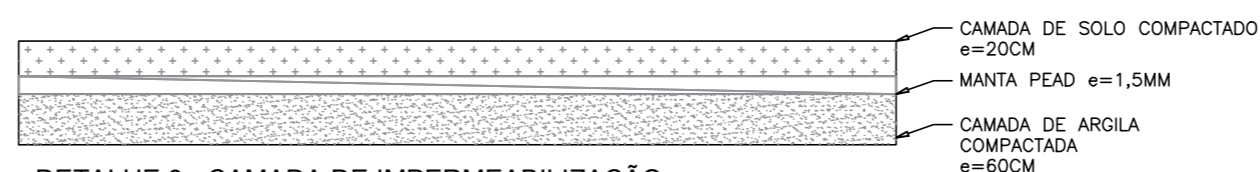


DETALHE 3 - CAMADA DE IMPERMEABILIZAÇÃO SEM ESCALA




4 LAGOA DE CONTENÇÃO DE CHORUME

4 LAGOA DE CONTENÇÃO DE CHORUME

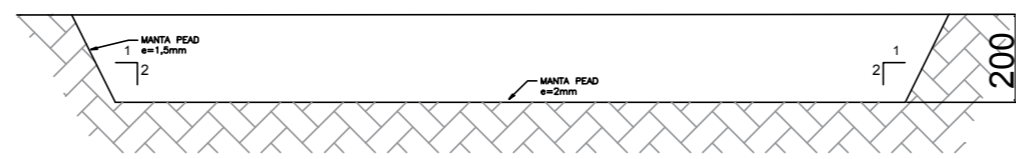

6 LAGOA DE CONTENÇÃO DE CHORUME - SESSÃO LONGITUDINAL
ESCALA 1:100

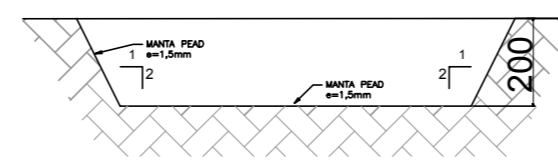

5 LAGOA DE CONTENÇÃO DE CHORUME - SESSÃO TRANSVERSAL

PRFEFEITURA NUNICIPAL DE GRÃOI MOGOL-MG

Instalação de Geomembrana PEAD em
Célula e Lagoa de contenção do chorume
no Aterro Sanitário e Manta Geotêxtil

AREA:.....INDICADA	R.T.:	PREFEITO.:
ESCALAS:.....INDICADAS	HENRIQUE SANTIAGO DE ASSIS SANTANA ENG° CIVIL CREA 46065MG	DIEGO ANTONIO BRAGA FAGUNDES
DATA:.....JUNHO DE 2023		