



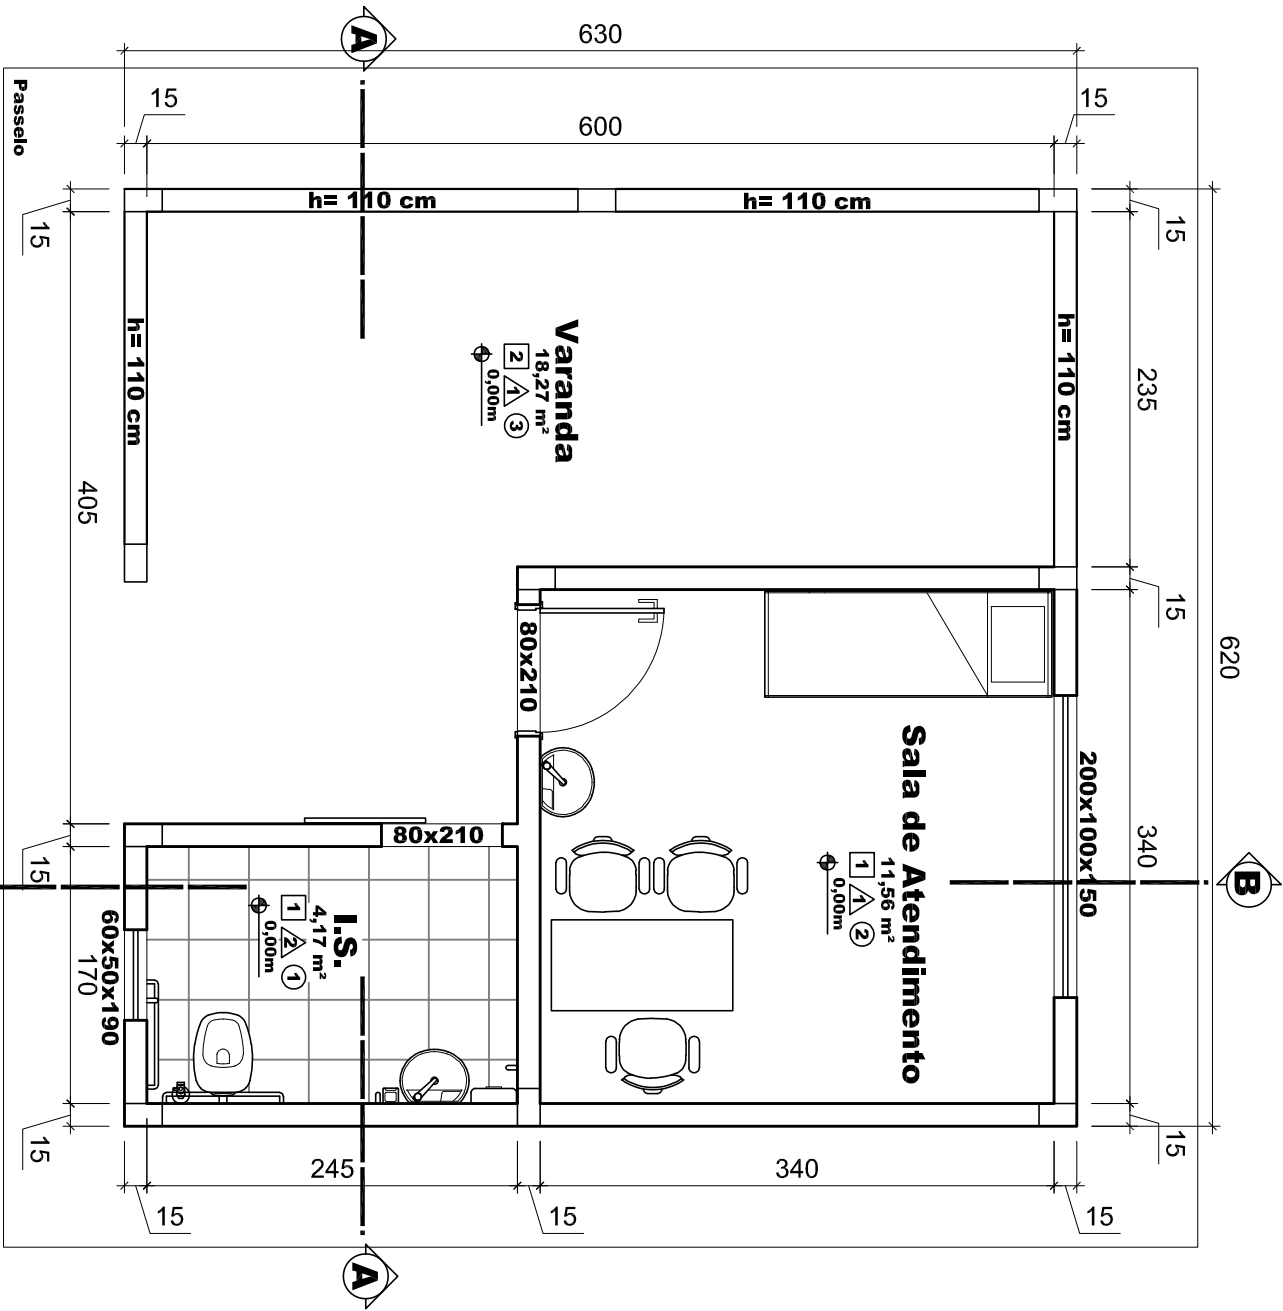


Planta

Escala - 1/50

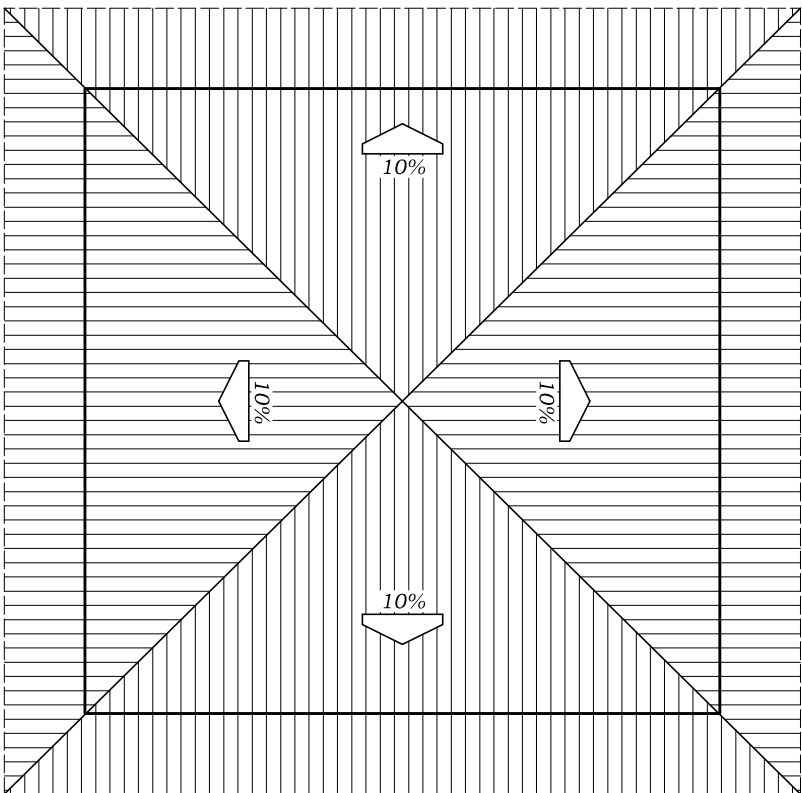


Cobertura

Escala - 1/75

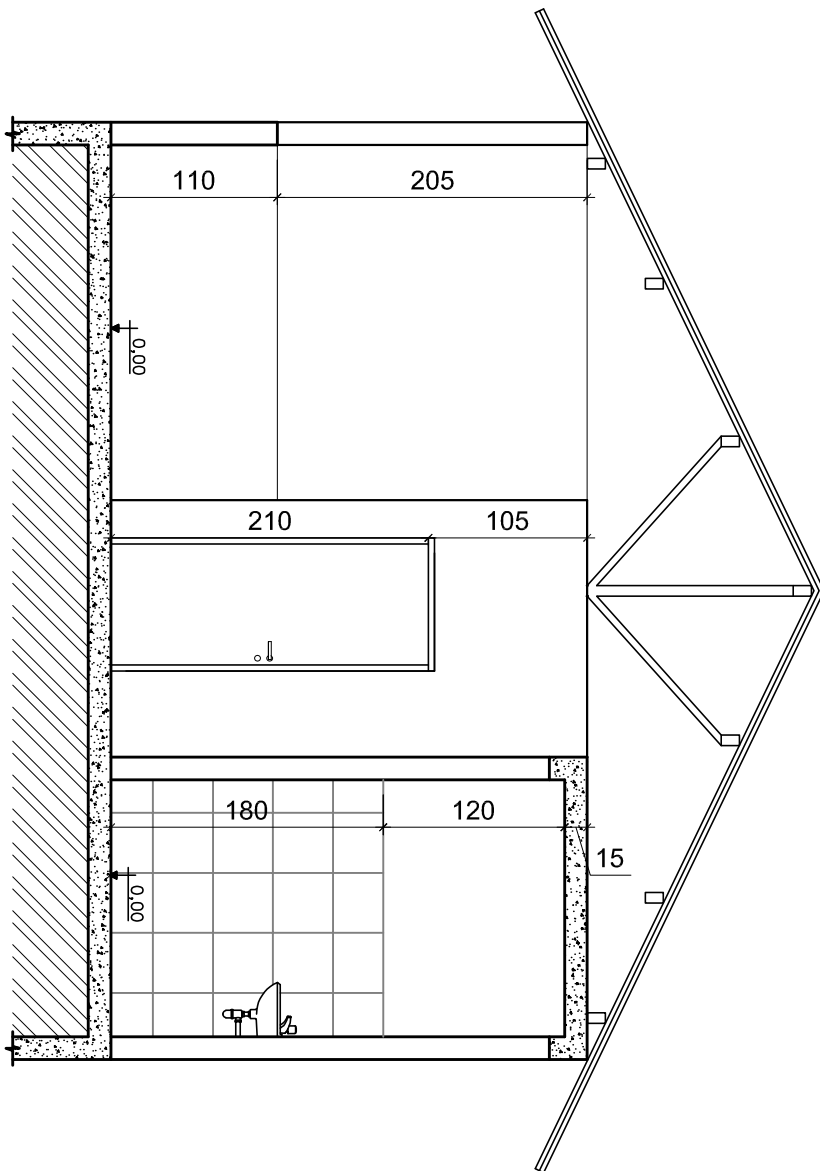

Corte - AA

Escala - 1/50

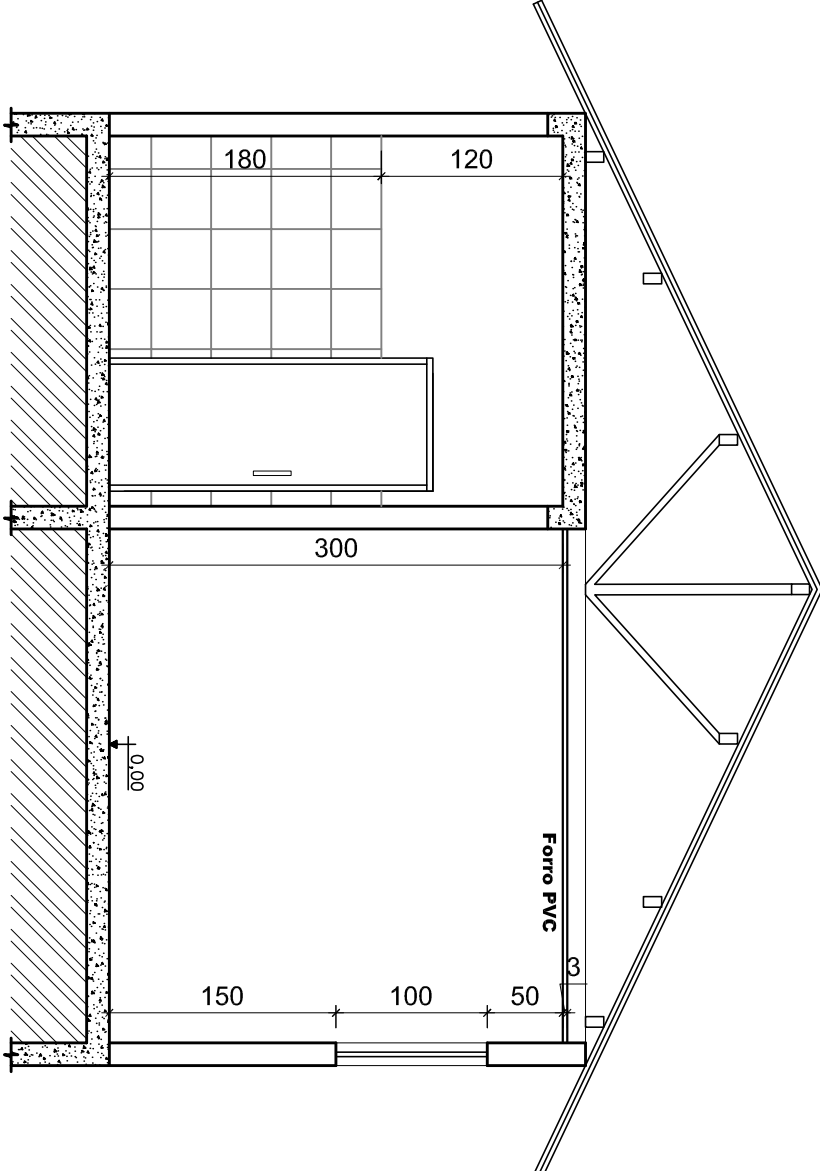

Corte - BB

Escala - 1/50

Memorial Técnico

Especificações básicas de materiais:

Piso

- 1 - Cerâmica 60x60 cor branca PEI-5
- 2 - Piso cimentado, acabamento queimado

Paredes


- 1 - Pintura acrílica cor branco gelo até o teto
- 2 - Cerâmica 60x60 cor branca até 180 m

Teto

- 1 - Pintura acrílica PVA cor branca
- 2 - Forro PVC na cor branca
- 3 - Telhas Aparente

Observações:


01 - Os rodapés serão de cerâmica, deverão ser alinhados com as paredes e terão altura de 7 cm.

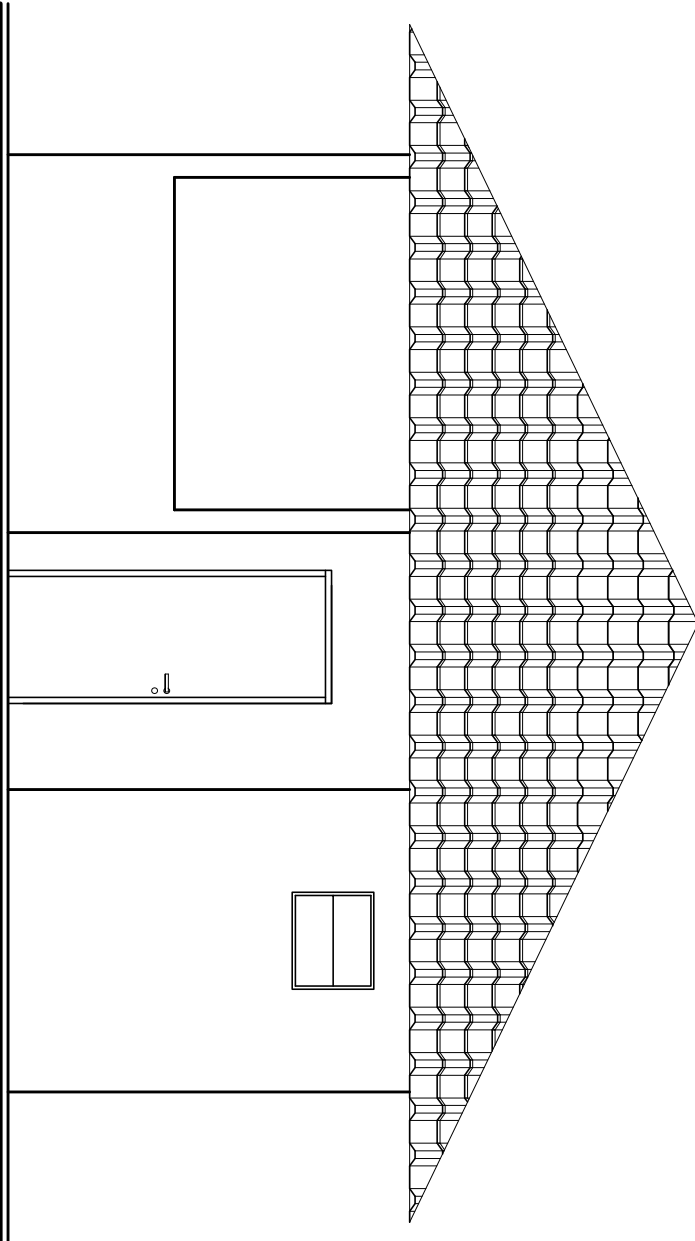

Fachada

Escala - 1/50

Detalhe - Barras de Apoio dos Sanitários

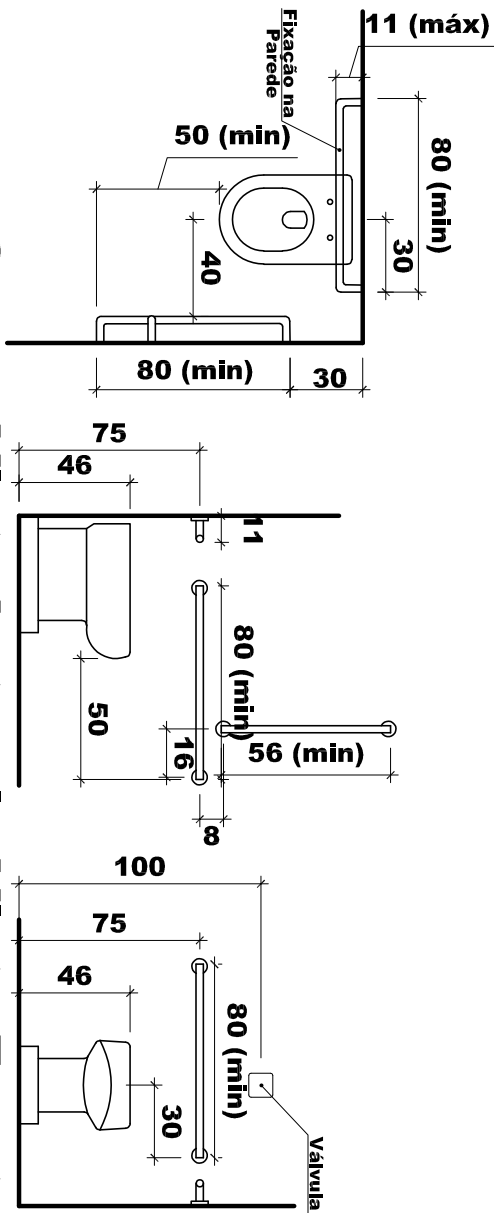

Vista de Cima

Escala - 1/25

Vista Lateral

Escala - 1/25

Vista Frontal

Escala - 1/25

Para Uso da Prefeitura			Para Uso do Requerente		
Aprovação	Responsável Técnico	CREA/MG	Projeto		
	José Magno Sarmento		Projeto de Arquitetônico		
	Engenheiro Civil e Engenheiro de Segurança do Trabalho		Sala de Atendimento		
	Proprietário	CPF/CNPJ	Plantas, Fachada, Cortes, Cobertura, Detalhes e Memorial Técnico		
	Prefeitura Municipal de Grão Mogol		Data		
	20.716.627/0001-50		01/02/2024		
Título		Escala			
Uso		Folha			
Conteúdo		01/01			
Endereço		Indicadas			
Rua Franklin Barbosa, s/n, Ponte Alta - Grão Mogol/MG					
Áreas					
Construção - 39,06 m²					