



Planta
Escala - 1/50


Legenda	
	- Alvenaria Existente
	- Alvenaria a Construir
	- Alvenaria a Demolir

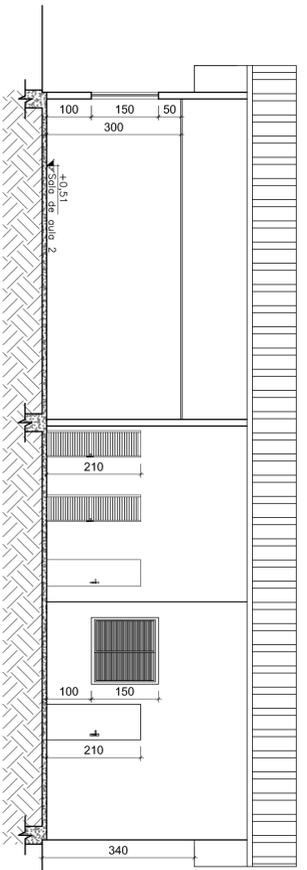

Corte - AA
Escala - 1/50

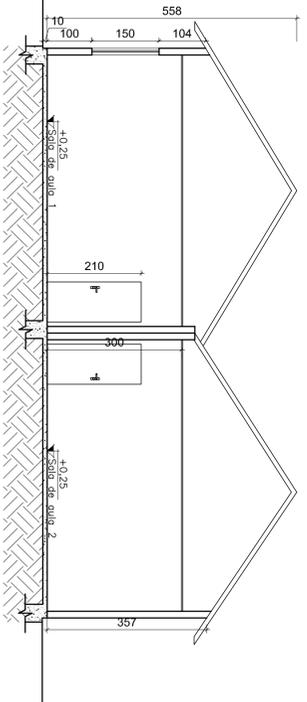

Corte - BB
Escala - 1/50

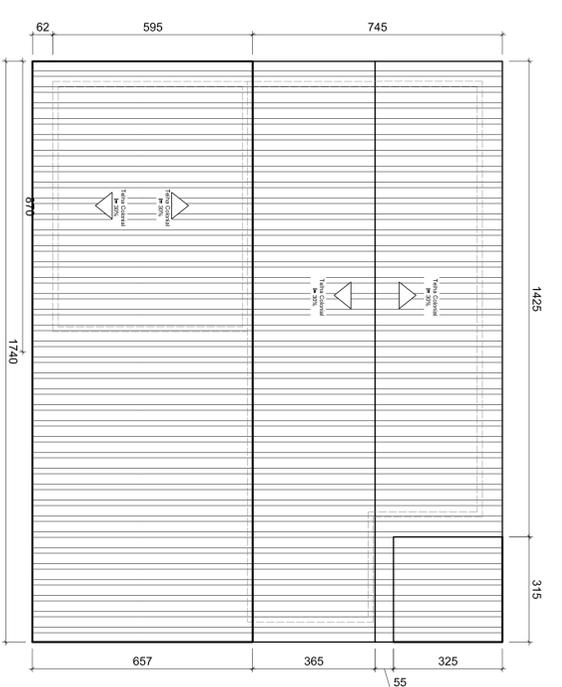

Cobertura
Escala - 1/100

Para Uso do Requerente		Para Uso da Prefeitura	
Projeto		Indicadas	
Responsável Técnico	OSCARINO	CPF/CNPJ	32.278/01
Proprietário	José Magno Sarmiento Engenheiro Civil e Engenheiro de Segurança do Trabalho	ART	20.716.627/0001-50
Título	Prefeitura Municipal de Grão Mogol	ART	MG20254440310
Uso	Projeto de Ampliação	Uso	Escola Municipal Teodomiro Andrade
Conteúdo	Planta, Fachada, Cortes e Cobertura	DATA	10/11/2025
Endereço	Comunidade Lajes - Grão Mogol/MG	FOLHA	01/01
Áreas		Escala	
Existente - 99,47 m² - Ampliação - 112,72 m²		Total - 211,89 m²	