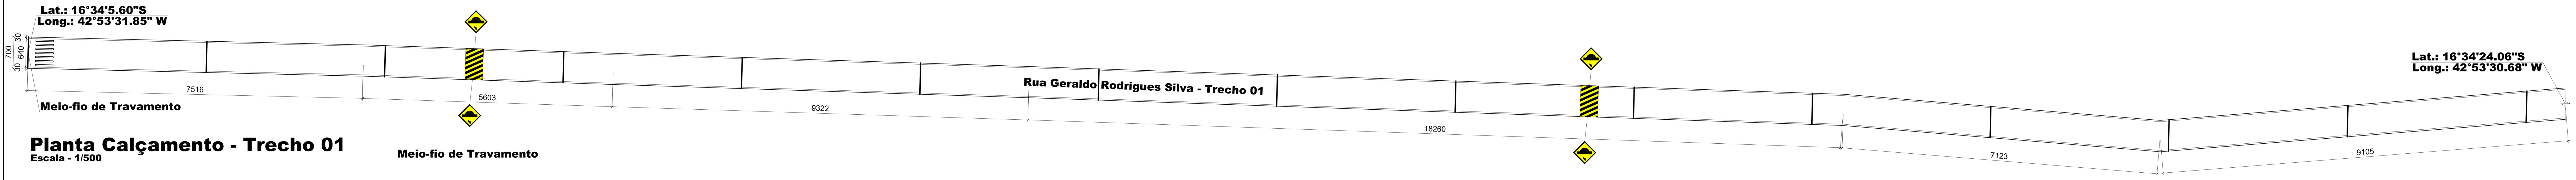

Planta Calçamento - Trecho 01
Escala - 1/500

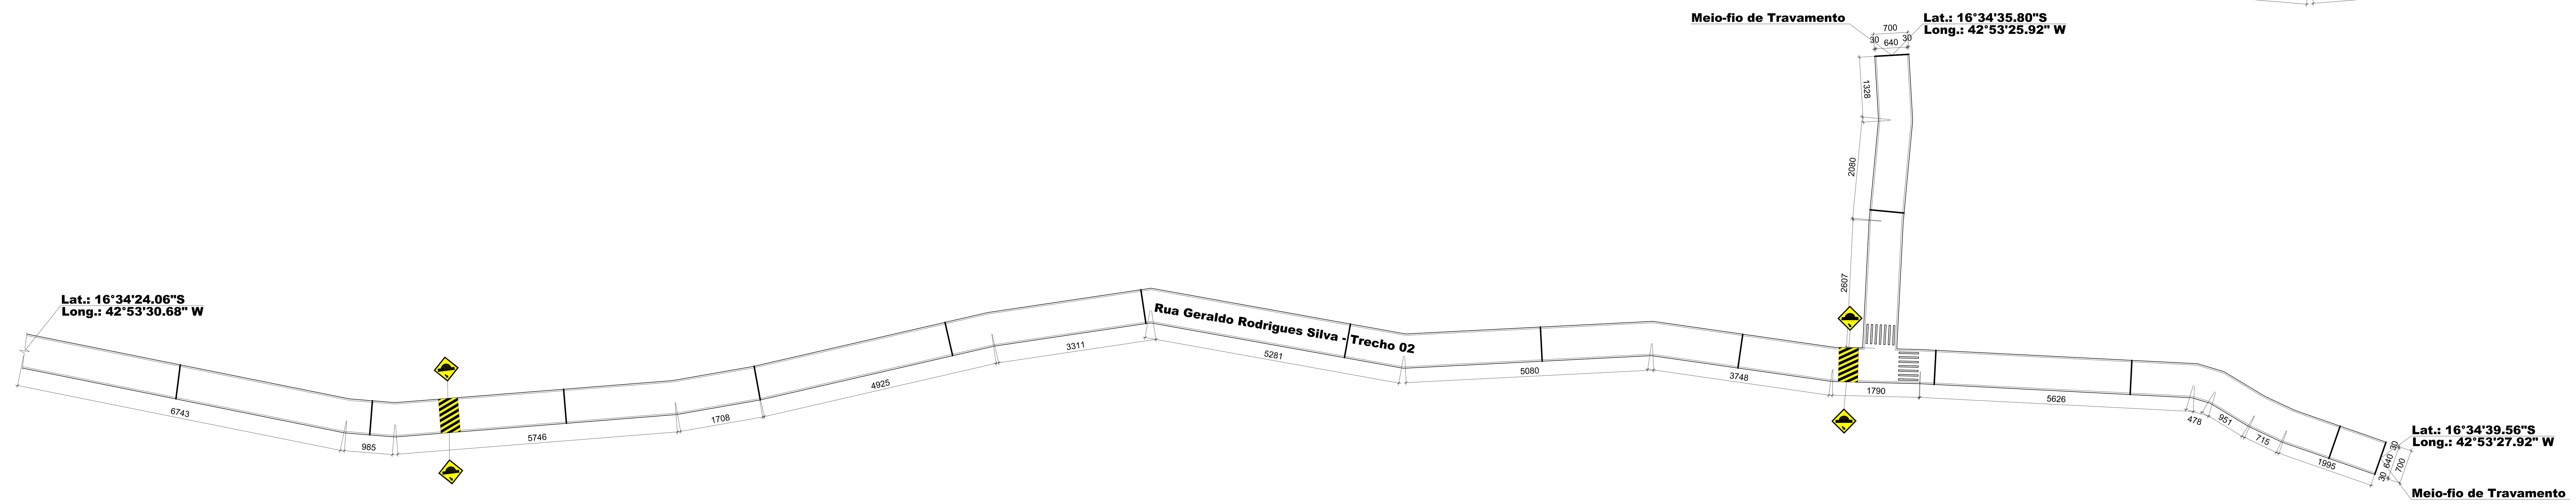

Planta Calçamento - Trecho 02
Escala - 1/500

Obs.: As setas indicam o sentido do escoamento da água.

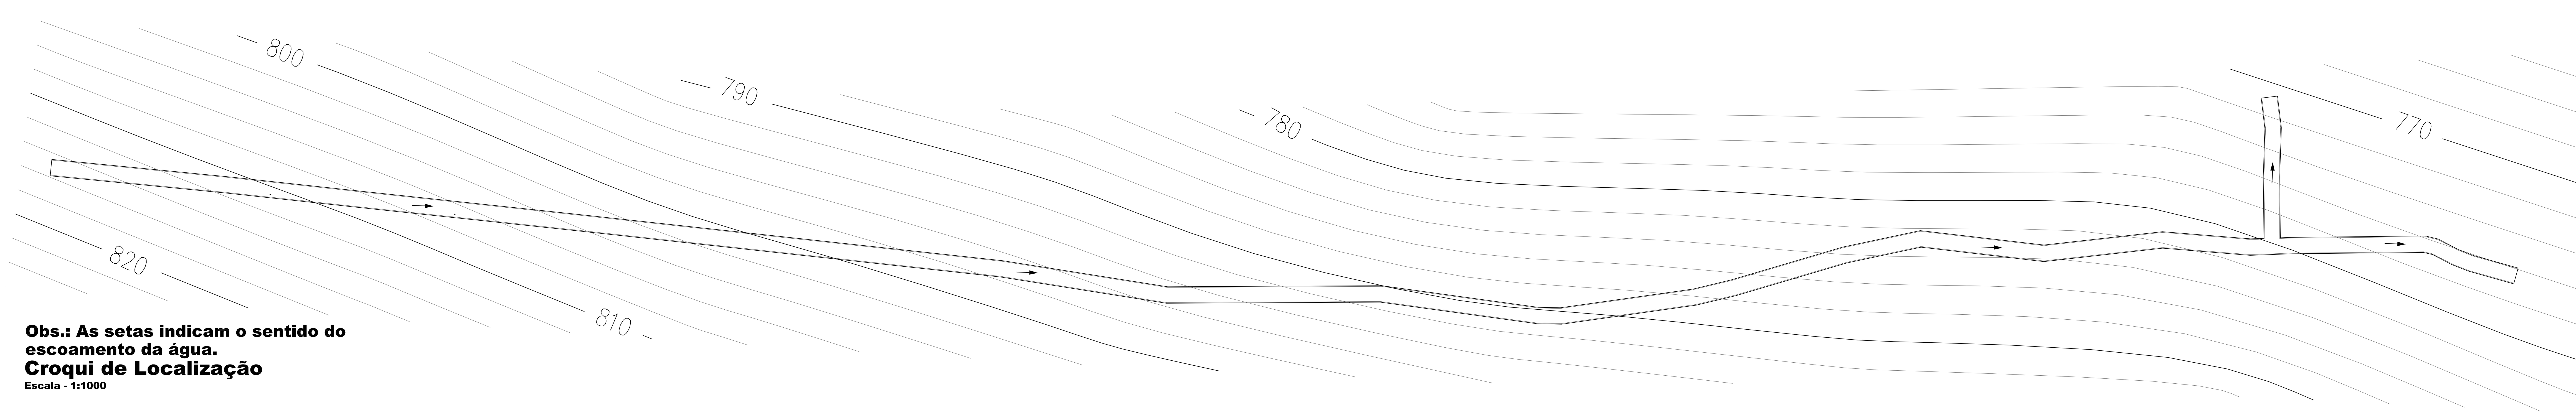

Obs.: As setas indicam o sentido do escoamento da água.

Croqui de Localização
Escala - 1:1000

Quadro de Quantitativos							
Pavimentação						Meio-Fio	Sarjeta
Logradouros	Comprimento (m)	Largura com Sarjetas (m)	Largura sem Sarjetas (m)	Área com Sarjetas (m²)	Área sem Sarjetas (m²)	Comprimento (m)	Comprimento (m)
Rua Geraldo Rodrigues Silva - Trecho 01	75,16 + 56,03 + 93,22 + 182,60 + 71,23 + 91,05 = 569,29	7,00	6,40	569,29 x 7,00 = 3.985,03	569,29 x 6,40 = 3.643,46	569,29 x 2 + 15 x 7,00 = 1.243,58	569,29 x 2 = 1.138,58
Rua Geraldo Rodrigues Silva - Trecho 02	67,43 + 9,85 + 57,46 + 17,08 + 49,25 + 33,11 + 52,81 + 50,80 + 37,48 + 17,90 + 56,26 + 4,78 + 9,51 + 7,15 + 19,95 + 26,07 + 20,80 + 13,28 = 550,97	7,00	6,40	550,97 x 7,00 = 3.856,79	550,97 x 6,40 + 6,40 x 0,30 = 3.528,13	550,97 x 2 - 7,00 + 15 x 7,00 = 1.199,97	550,97 x 2 - 6,40 = 1.095,54
Total	1.120,26			7.841,82	7.171,58	2.443,52	2.234,12

Observações:

Será colocado meio-fio de travamento em todo início e final de pavimentação e meio-fio de travamento a cada 40 m. (Já incluso no quadro de quantitativo.)

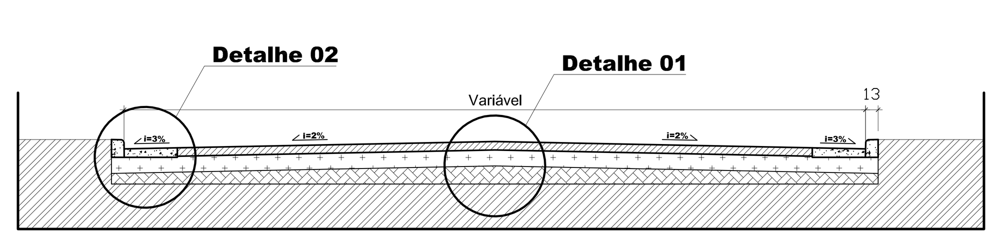

Corte Transversal Pista de Rolamento Bloquete
Escala - 1:40

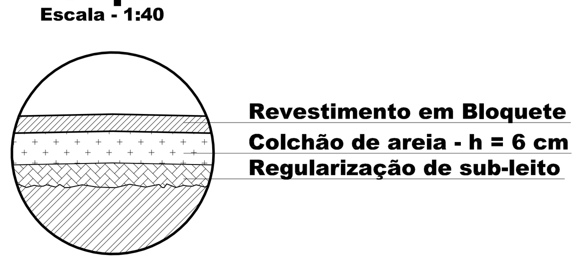

Detalhe 01 - Corte Camadas Bloquete
Escala - 1:20

Detalhe 02 - Meio-Fio e Sarjeta Bloquete
Escala - 1:20

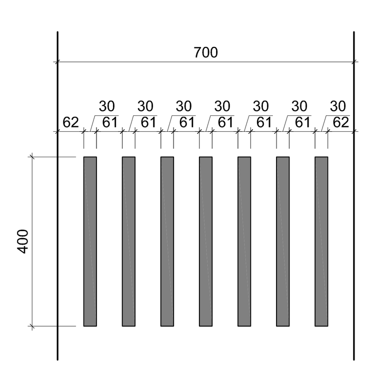

Detalhes Sinalização Horizontal
Escala - 1:100

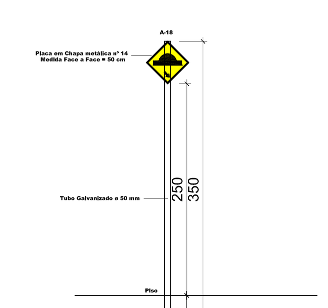

Detalhe - Placa
Escala - 1:50

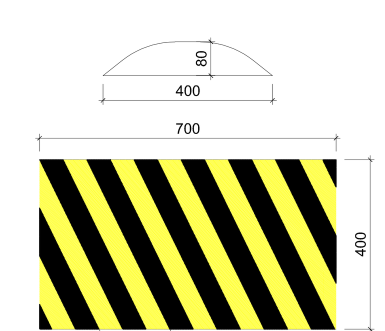

Lombada
Escala - 1:100

Localização
Fonte: Google Earth

Documento assinado digitalmente
gov.br JOSE MAGNO SARMENTO
Data: 16/01/2026 11:16:51-0300
Verifique em https://validar.iti.gov.br

Para Uso da Prefeitura	Aprovação	
Para Uso do Requerente	Responsável Técnico: José Magno Sarmento — Engenheiro Civil e Engenheiro de Segurança do Trabalho	CREA/MG: 32.278/D
	Proprietário: DIEGO ANTONIO BRAGA FAGUNDES:05052706685 — Prefeitura Municipal de Grão Mogol	CNPJ: 20.716.627/0001-50
Projeto	Título: Projeto	
	Uso: Pavimentação com Blocos Sextavados	Contrato BDMG: 375.868
	Conteúdo: Plantas, Corte, Detalhe, Croqui de Localização, Localização e Quadro de Quantitativos	ART nº: MG20264606449 — Data: 16-01-2026
	Endereço: Rua Geraldo Rodrigues Silva – Grão Mogol/MG	Folha: 01/02
	Áreas: Área com sarjetas - 7.841,82 m² - Área sem sarjetas - 7.171,58 m² Meio-fio - 2.443,52 m - Sarjetas - 2.234,12 m	Escala: Indicadas

Assinado digitalmente por DIEGO ANTONIO BRAGA FAGUNDES:05052706685 ND: C=BR, O=ICP-Brasil, OU=videoconferencia, OU=20838725000160, OU=Secretaria da Receita Federal do Brasil - RFB, OU=ARALVO, OU=RFB e-CPF A1, CN=DIEGO ANTONIO BRAGA FAGUNDES:05052706685 Razão: Eu sou o autor deste documento Localização: Data: 2026.01.16 11:31:06-03'00' Foxit PDF Reader Versão: 2023.3.0

A0 - 841X1189

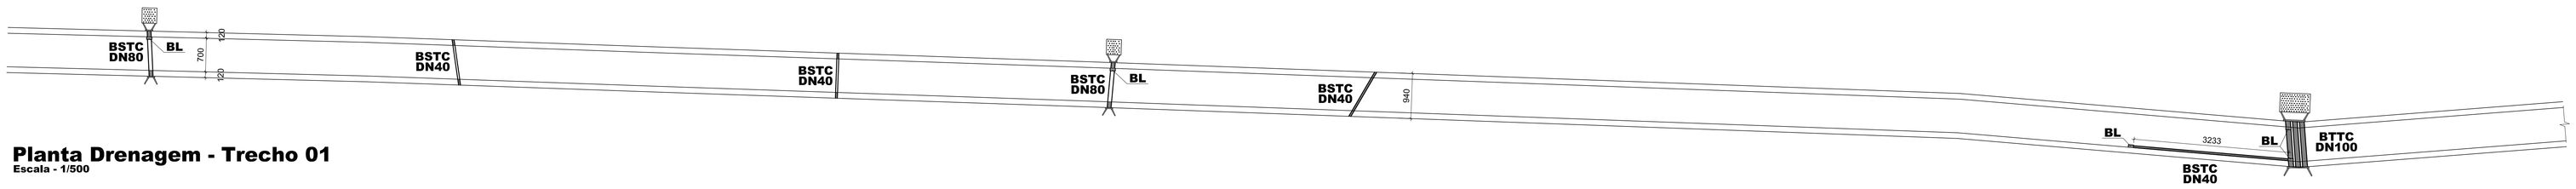

Planta Drenagem - Trecho 01
Escala - 1/500

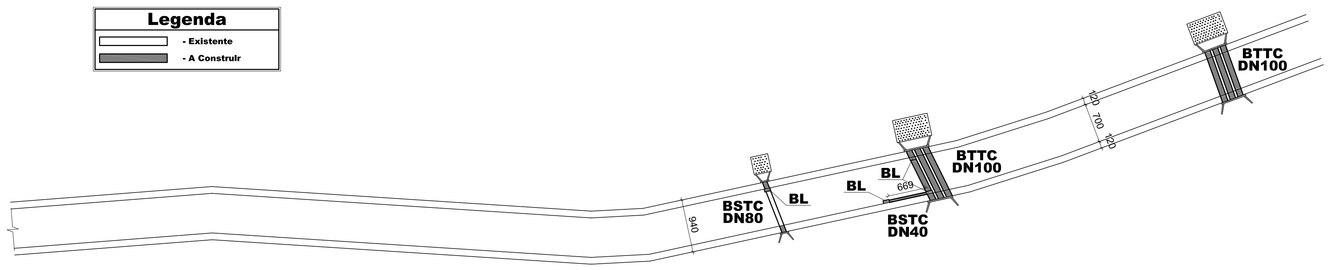

Planta Drenagem - Trecho 02
Escala - 1/500

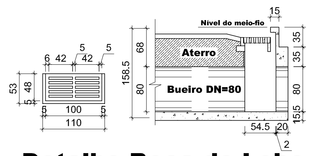

Detalhe Boca-de-Lobo (BL)
Escala - 1/50

BTTC - Ø100

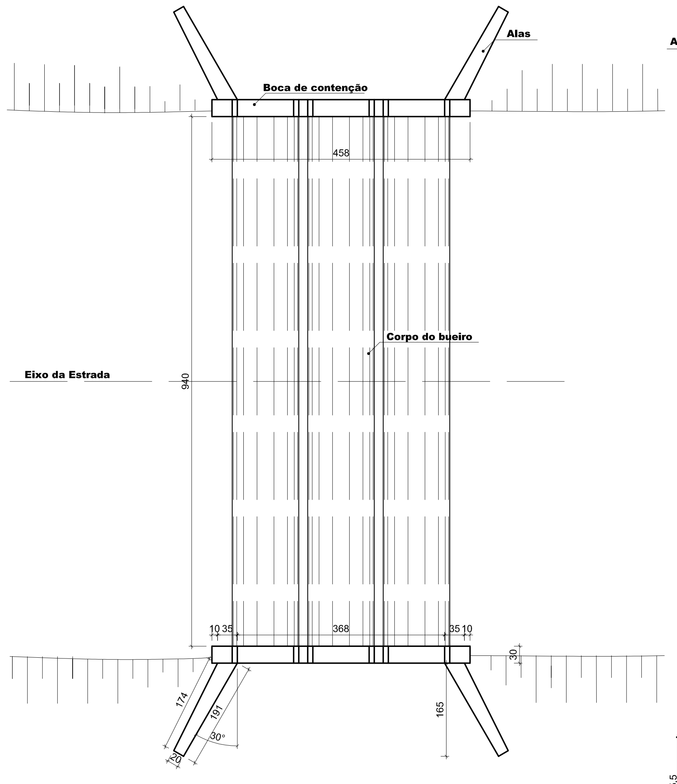

Planta - BTTC
Escala - 1:50

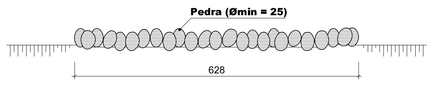

Vista Frontal - Enrocamento
Escala - 1/50

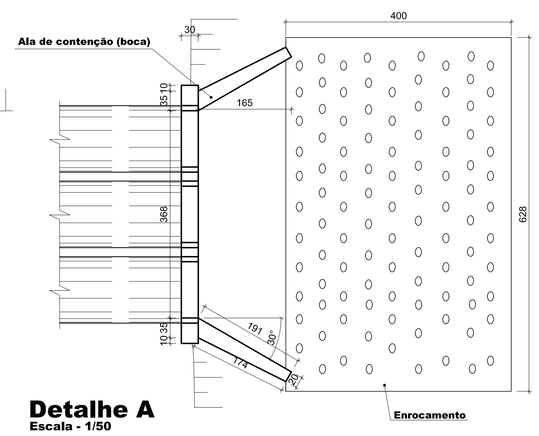

Detalhe A
Escala - 1/50

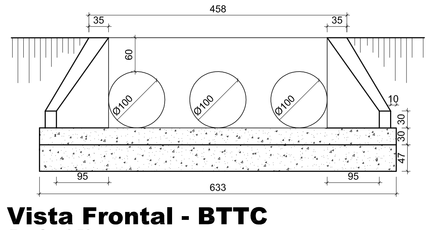

Vista Frontal - BTTC
Escala - 1:50

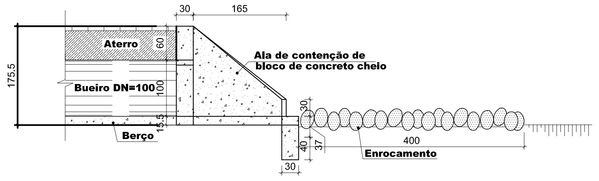

Vista Lateral - BTTC
Escala - 1:50

BSTC - Ø80

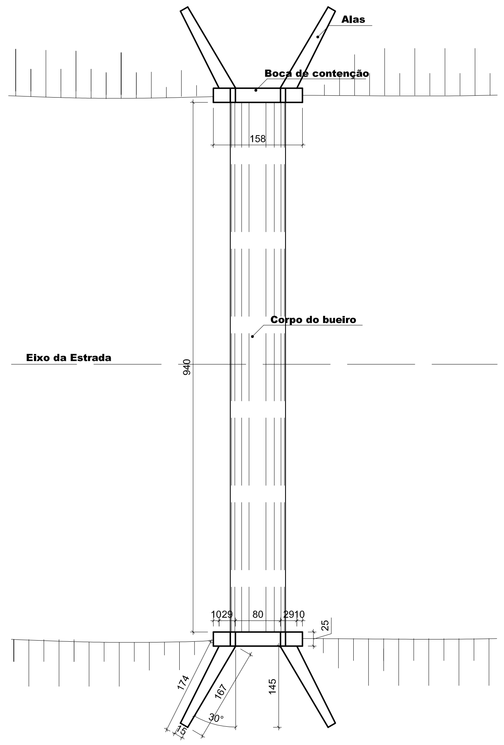

Planta - BSTC
Escala - 1:50

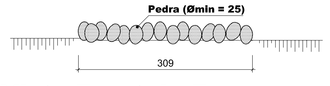

Vista Frontal - Enrocamento
Escala - 1/50

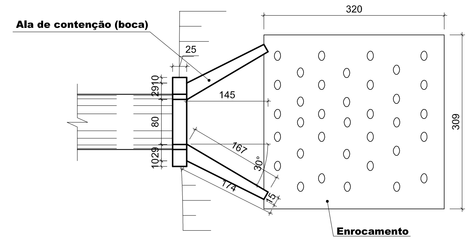

Detalhe A
Escala - 1/50

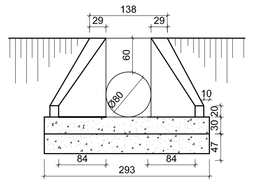

Vista Frontal - BSTC
Escala - 1:50

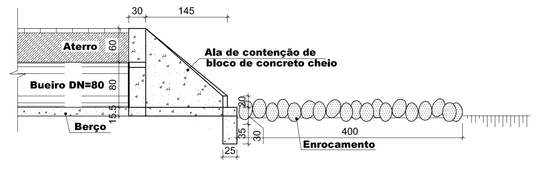

Vista Lateral - BSTC
Escala - 1:50

A	B
(mm)	(cm)
1000	190
800	160
400	100

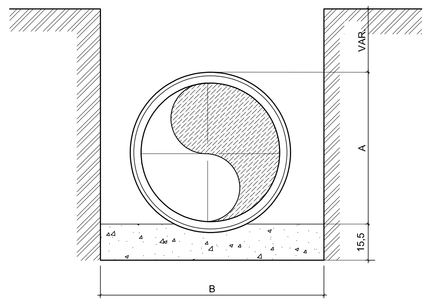

Detalhe do Manilhamento
Sem Escala

Para Uso da Prefeitura

Aprovação

Para Uso do Requerente

Projeto

Responsável Técnico
José Magno Sarmento
Engenheiro Civil e Engenheiro de Segurança do Trabalho
CREA/MG: 32.278/D

Requerente
DIEGO ANTONIO BRAGA FAGUNDES:05052706685
Prefeitura Municipal de Grão Mogol
CNPJ: 20.716.627/0001-50

Título: **Projeto**

Uso: **Pavimentação com Blocos Sextavados**
Contrato RDMG: **375.868**
Escala: **Indicadas**

Conteúdo: **Plantas, Vistas e Detalhes**
ART nº: **MG20264606449**
Data: **16-01-2026**

Endereço: **Rua Geraldo Rodrigues Silva – Grão Mogol/MG**
Folha: **02/02**

Áreas
Área com sarjetas - 7.841,82 m² - Área sem sarjetas - 7.171,58 m²
Meio-fio - 2.443,52 m - Sarjetas - 2.234,12 m

A0 – 841X1189