



Planta - Rua Antônio Julio de Oliveira e Rua Oscar Oliveira
Escala - 1:300

Escala - 1:300

Quadro de Quantitativos										
Pavimentação					Meio-Fio		Sarjeta		Passeio	
Logradouros	Comprimento (m)	Largura com Sarjetas (m)	Largura sem Sarjetas (m)	Área com Sarjetas (m²)	Área sem Sarjetas (m²)	Comprimento (m)	Comprimento (m)	Comprimento (m)	Largura (m)	Área (m²)
Rua Antônio Julio de Oliveira	180,50	6,80	6,20	1,227,40	180,50 x 6,20 + 4,40 x 0,30 = 1,120,42	180,50 x 2,5,00 = 356,00	180,50 x 2,4,40 = 356,60	180,50 x 2,5,00 = 356,00	1,70	605,20
Rua Oscar Oliveira	40,70	5,00	4,40	203,50	40,70 x 4,40 + = 179,08	40,70 x 2 = 81,40	40,70 x 2 = 81,40	40,70 x 2,1,70 x 2 = 78,00	1,00	78,00
Total				1,430,90	1,299,50	437,40	438,00			663,20

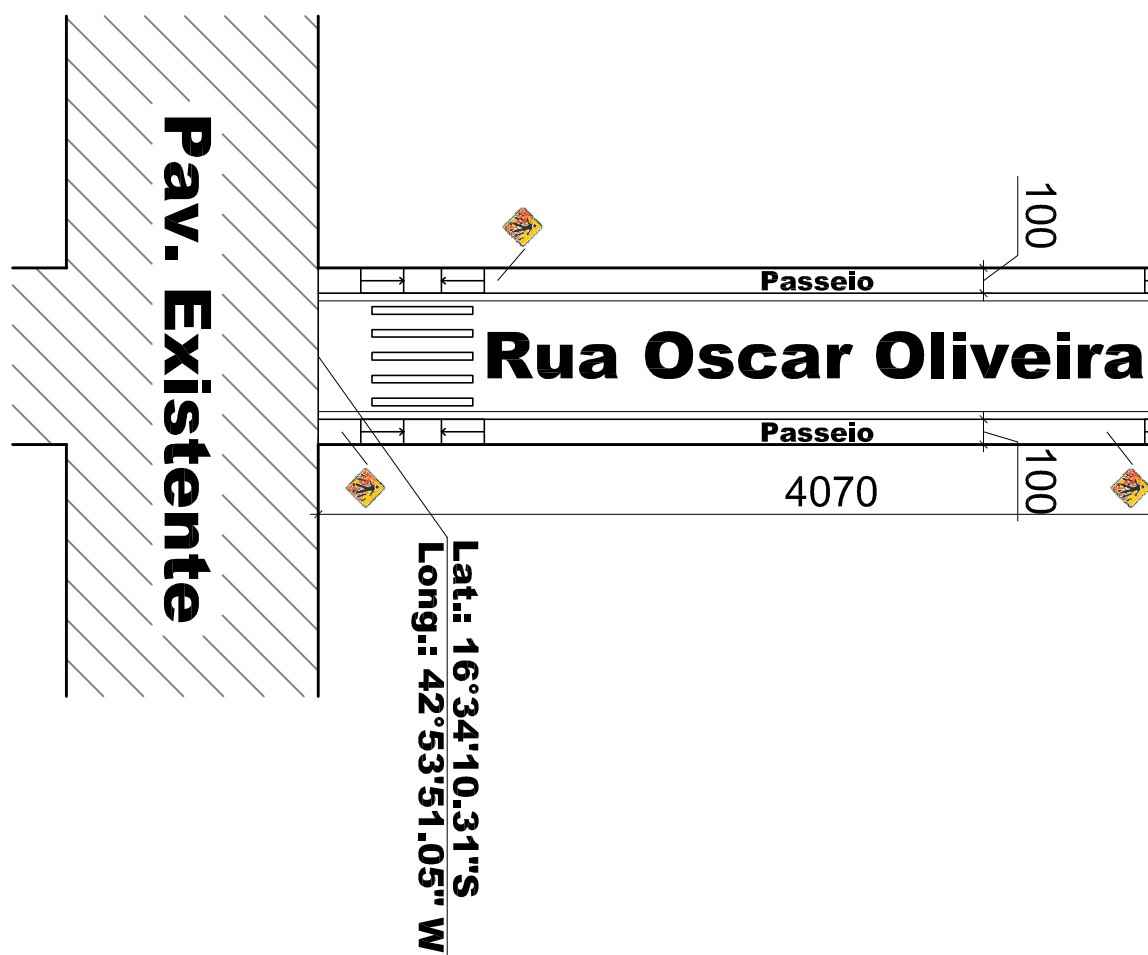


Lat.: 16°34'10.31"S
Long.: 42°53'51.05" W

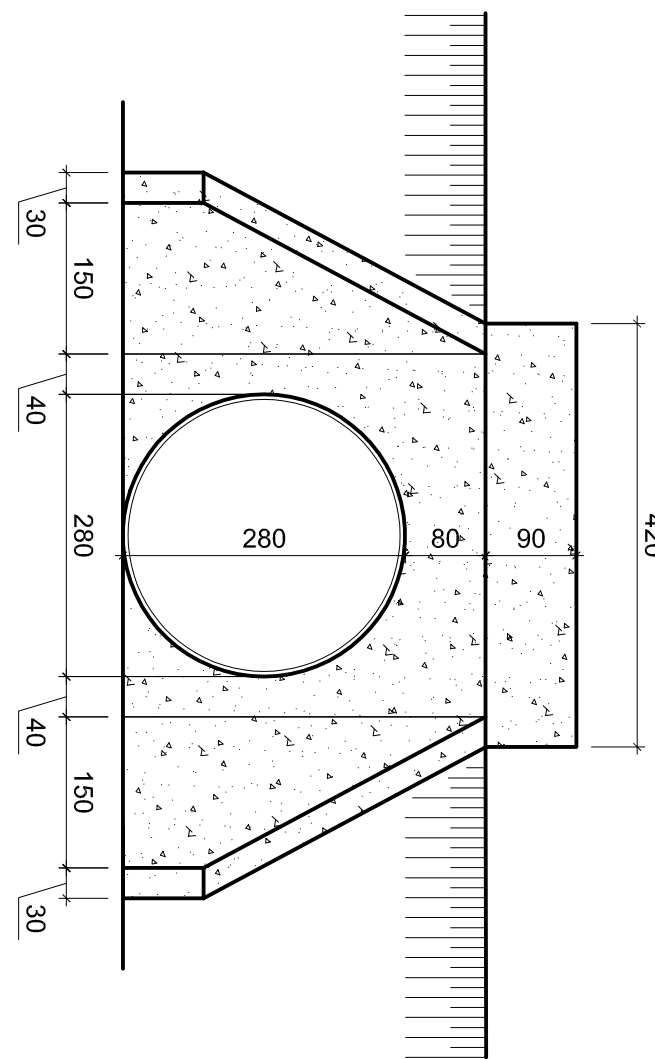

Vista Frontal

Escala - 1:75


Escala - 1:75

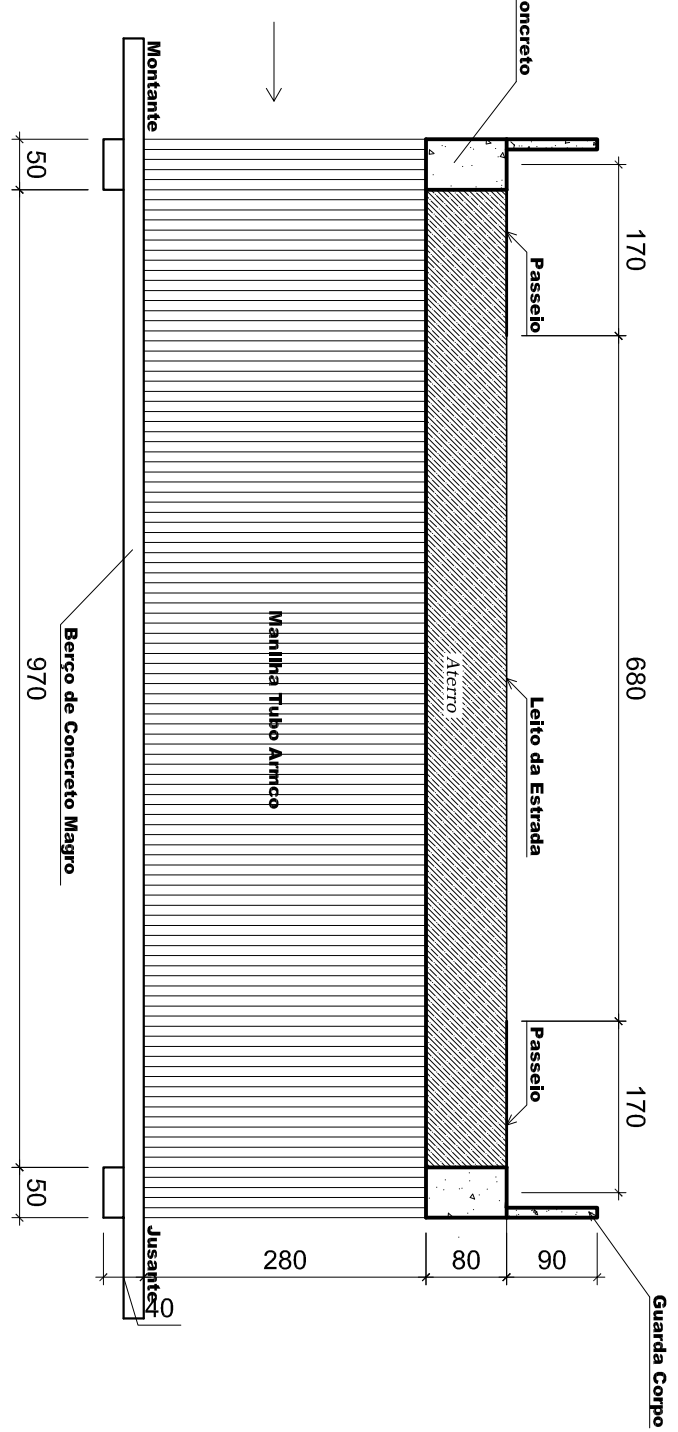

Seção Transversal


Escala - 1:75

Escala - 1:75

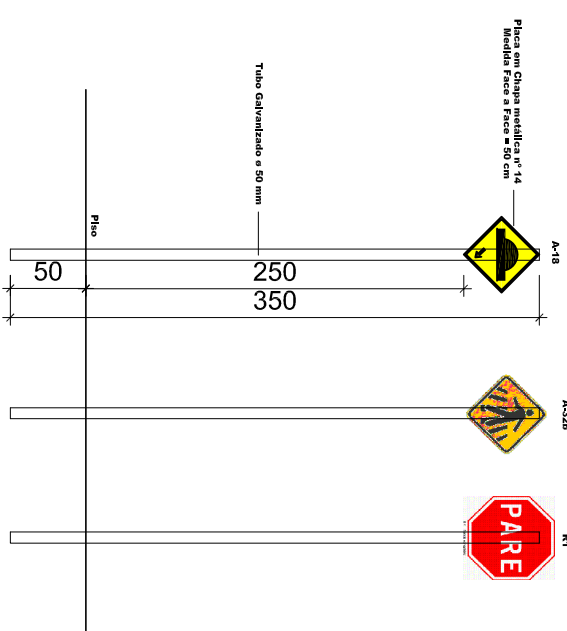


Detalhe - Placa

Escala - 1:50

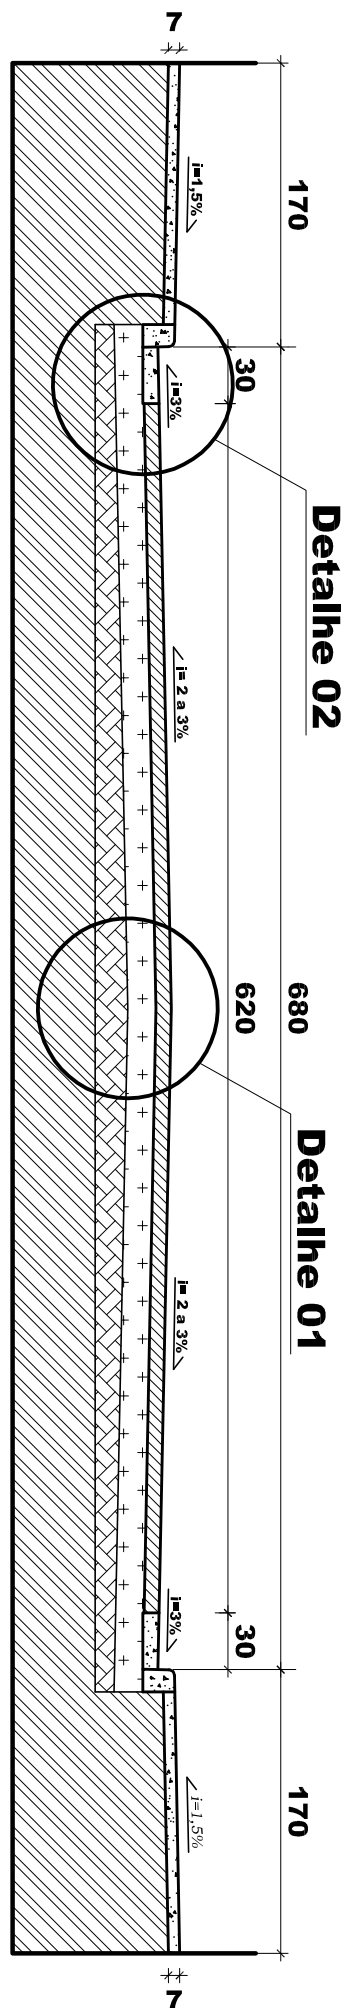


Corte Transversal Pista de Rolamento Pavimentação Asfáltica

Escala - 1:40

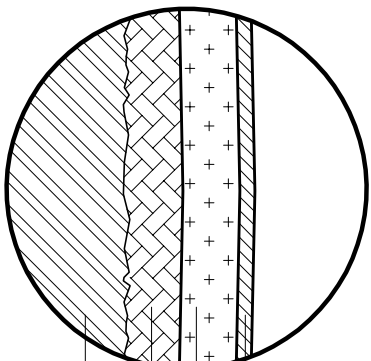


Detalhe 01 - Corte Camadas Pavimentação Asfáltica

Escala - 1:20

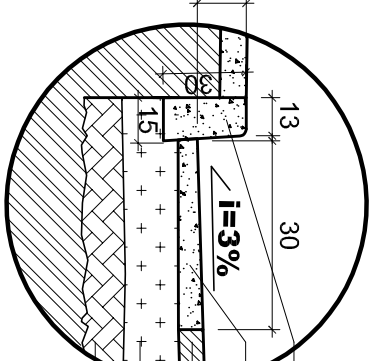

Detalhe 02 - Meio-Fio e Sarjeta Pavimentação Asfáltica

Escala - 1:20

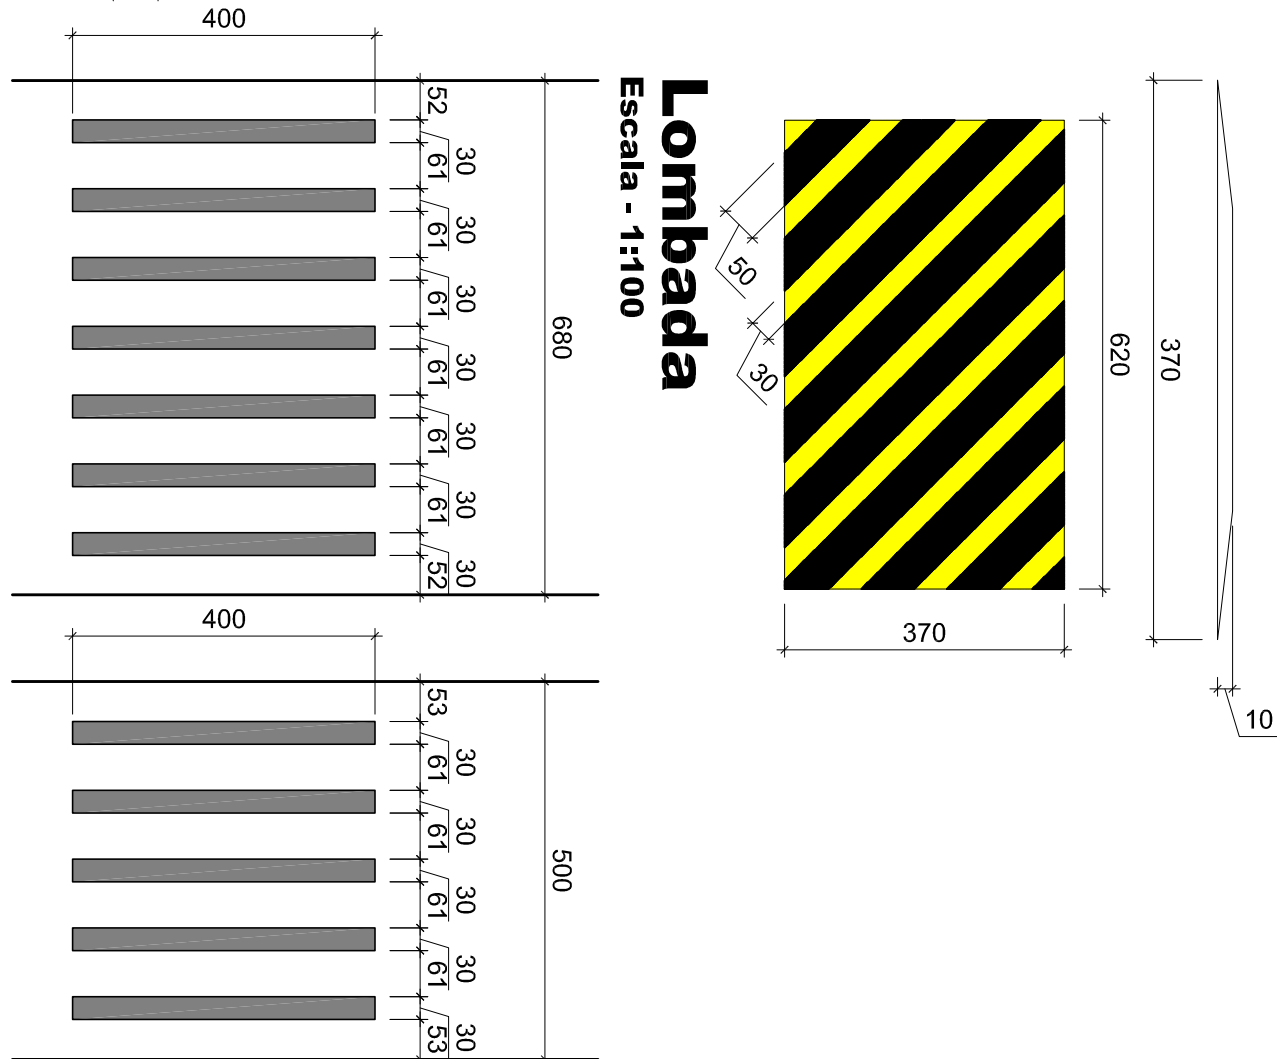

Lombada

Escala - 1:100



Localização
Fonte: Google Earth

Fonte: Google

Aprovação		Assinatura eletrônica por José Magno Sarmento Data: 2026-06-25 09:58:04	
Para Uso do Requerente		CREAMS	
Para Uso da Prefeitura		32.278/D	
Representante Técnico		CMRJ	
Engenheiro Civil e Engenheiro de Segurança no Trabalho José Magno Sarmento Propriedade: DIEGO ANTONIO BRAGA FAQUINDES/0505270668 (CPF nº 0505270668-0) (RG nº 1.440.188-9) (RNP nº 1.440.188-9) (CNPJ nº 05.052.706/0001-50) (CNPJ nº 05.052.706/0001-50)		20.716.627/0001-50	
Projeto Municipal de Grão Mogol		ART	
Título		MG2026504/356	
Uso		Escala	
Pavimentação Asfáltica em PMF			
Conteúdo			
Plantas, Detalhes, Localização e Croqui de Localização		Data	
		25-06-2026	
Emissão		Folha	
Rua Antônio Julio de Oliveira e Rua Oscar Oliveira - Grão Mogol		01/01	
Área			
Área com sarjetas - 1.430,90 m² - Área sem sarjetas - 1.299,50 m² Meio-fio - 437,40 m - Sarjetas - 438,00 m - Passeio - 683,20 m²			
Indicadas			