

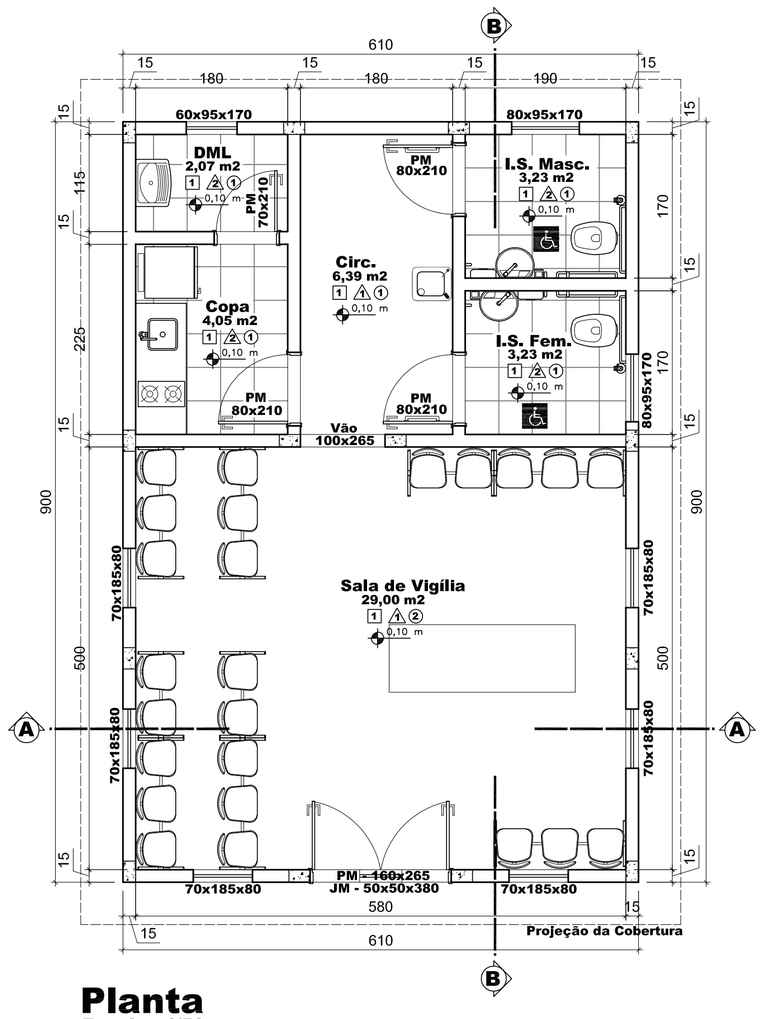



Planta
Escala - 1/50

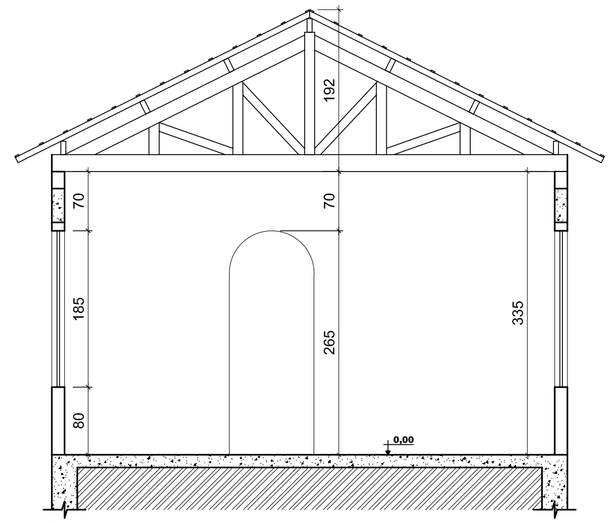


Corte - AA
Escala - 1/50

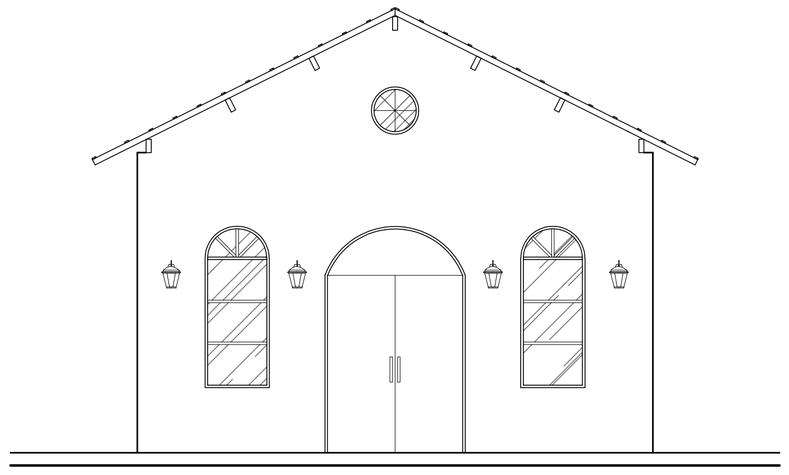


Fachada
Escala - 1/50

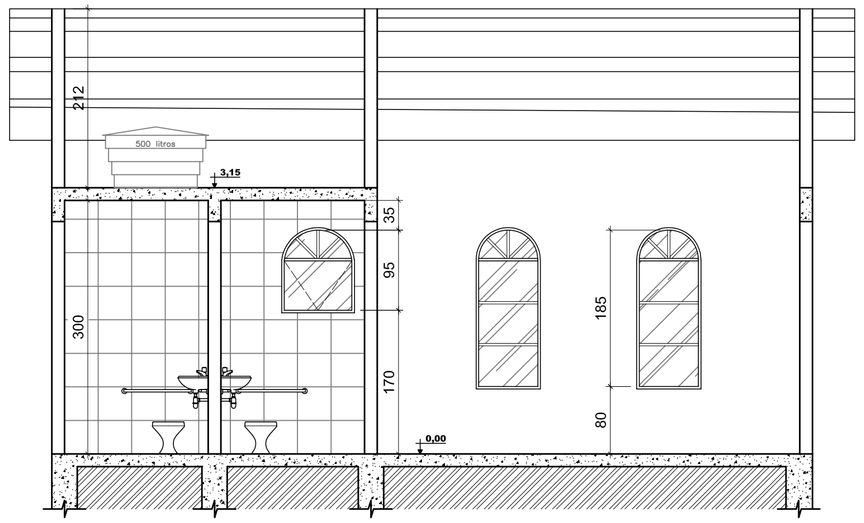


Corte - BB
Escala - 1/50

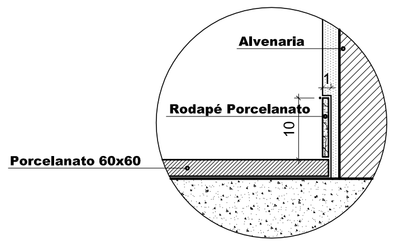


Detalhe -Rodapé
Escala - 1/5

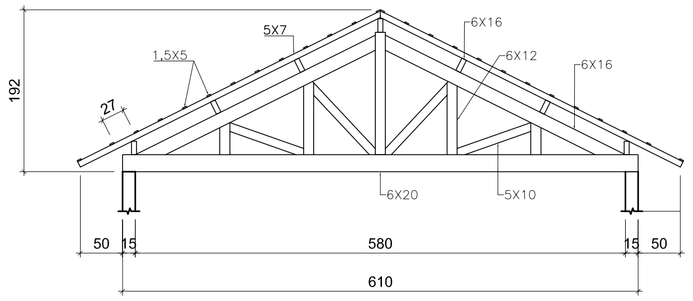


Tesoura
Escala - 1/50

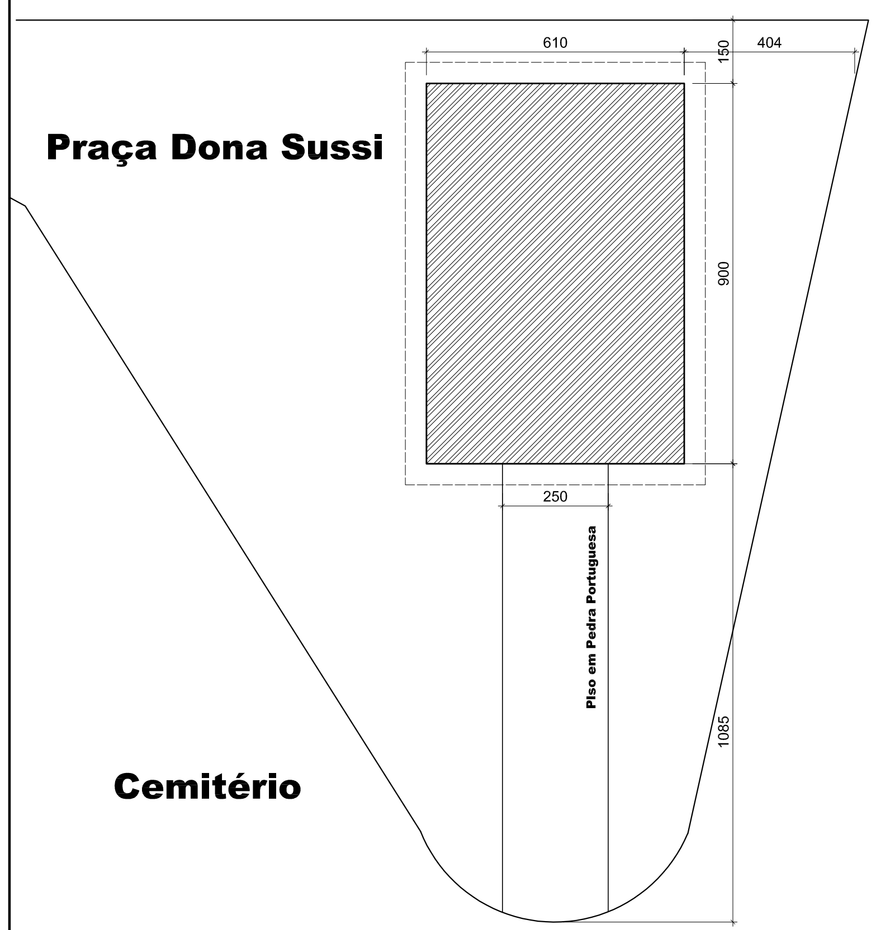

Situação
Escala - 1/100

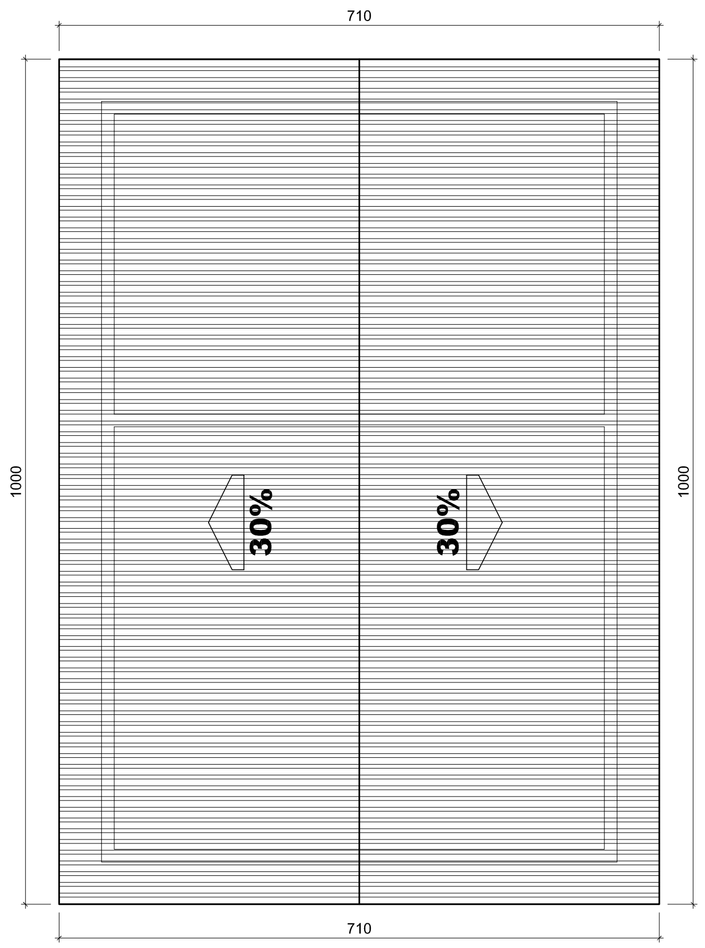


Cobertura
Escala - 1/50

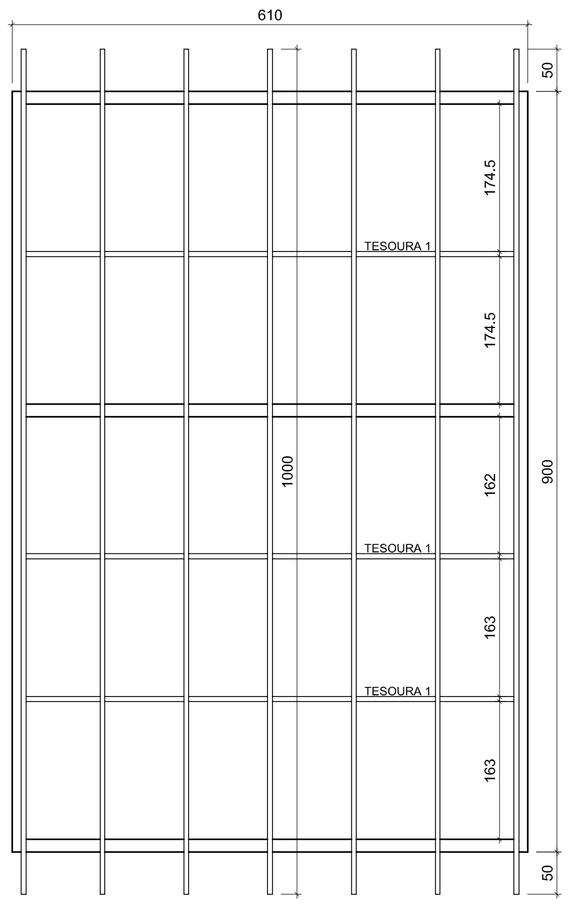

Vista Superior - Cobertura
Escala - 1/50

Detalhe - Barras de Apoio dos Sanitários

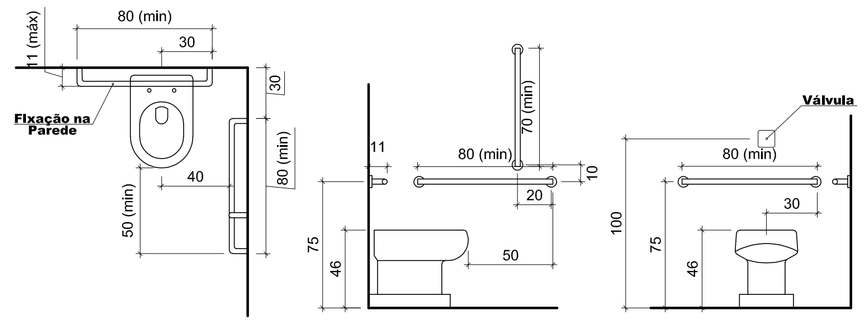

Vista de Cima
Escala - 1/25

Vista Lateral
Escala - 1/25

Vista Frontal
Escala - 1/25

Memorial Técnico

Especificações Básicas de Materiais:

Piso

1 - Porcelanato.

Paredes

1 - Pintura acrílica até o teto.

2 - Porcelanato até o teto.

Teto

1 - Pintura acrílica PVA cor branca.

2 - Forro de madeira acompanhando a inclinação do telhado.

Observações:

1 - Os rodapés serão de porcelanato, deverão ser alinhados com as paredes e terão altura de 10 cm.

2 - As bancadas serão de granito e terão rodabancada de 07 cm, do mesmo material.

3 - Os banheiros de público, adaptados para deficientes físicos, foram dimensionados conforme NBR 9050 da ABNT.



Para Uso da Prefeitura

Aprovação

Para Uso do Requerente

Responsável Técnico
Assinado digitalmente por José Magno Sarmento
Data: 2026-04-10 10:56:42
José Magno Sarmento
Engenheiro Civil e Engenheiro de Segurança do Trabalho

CREA/MG
32.278/D

Proprietário
DIEGO ANTONIO BRAGA FAGUNDES:05052706685
Prefeitura Municipal de Grão Mogol

CNPJ
20.716.627/0001-50

Projeto

Título
Projeto

ART
MG20264837220

Uso
Capela de Velório

Escala
Indicadas

Conteúdo
Plantas, Fachada, Cortes, Detalhe, Memorial Técnico, Cobertura e Situação

Data
10-04-2026

Endereço
Lote ----------
Quadra ----------
Bairro **Bom Gosto**
Praça Dona Sussi, S/Nº - Grão Mogol/MG

Folha
01/01

Áreas
Terreno - 285,00 m² - Construção - 54,90 m²

A1 – 841X594