



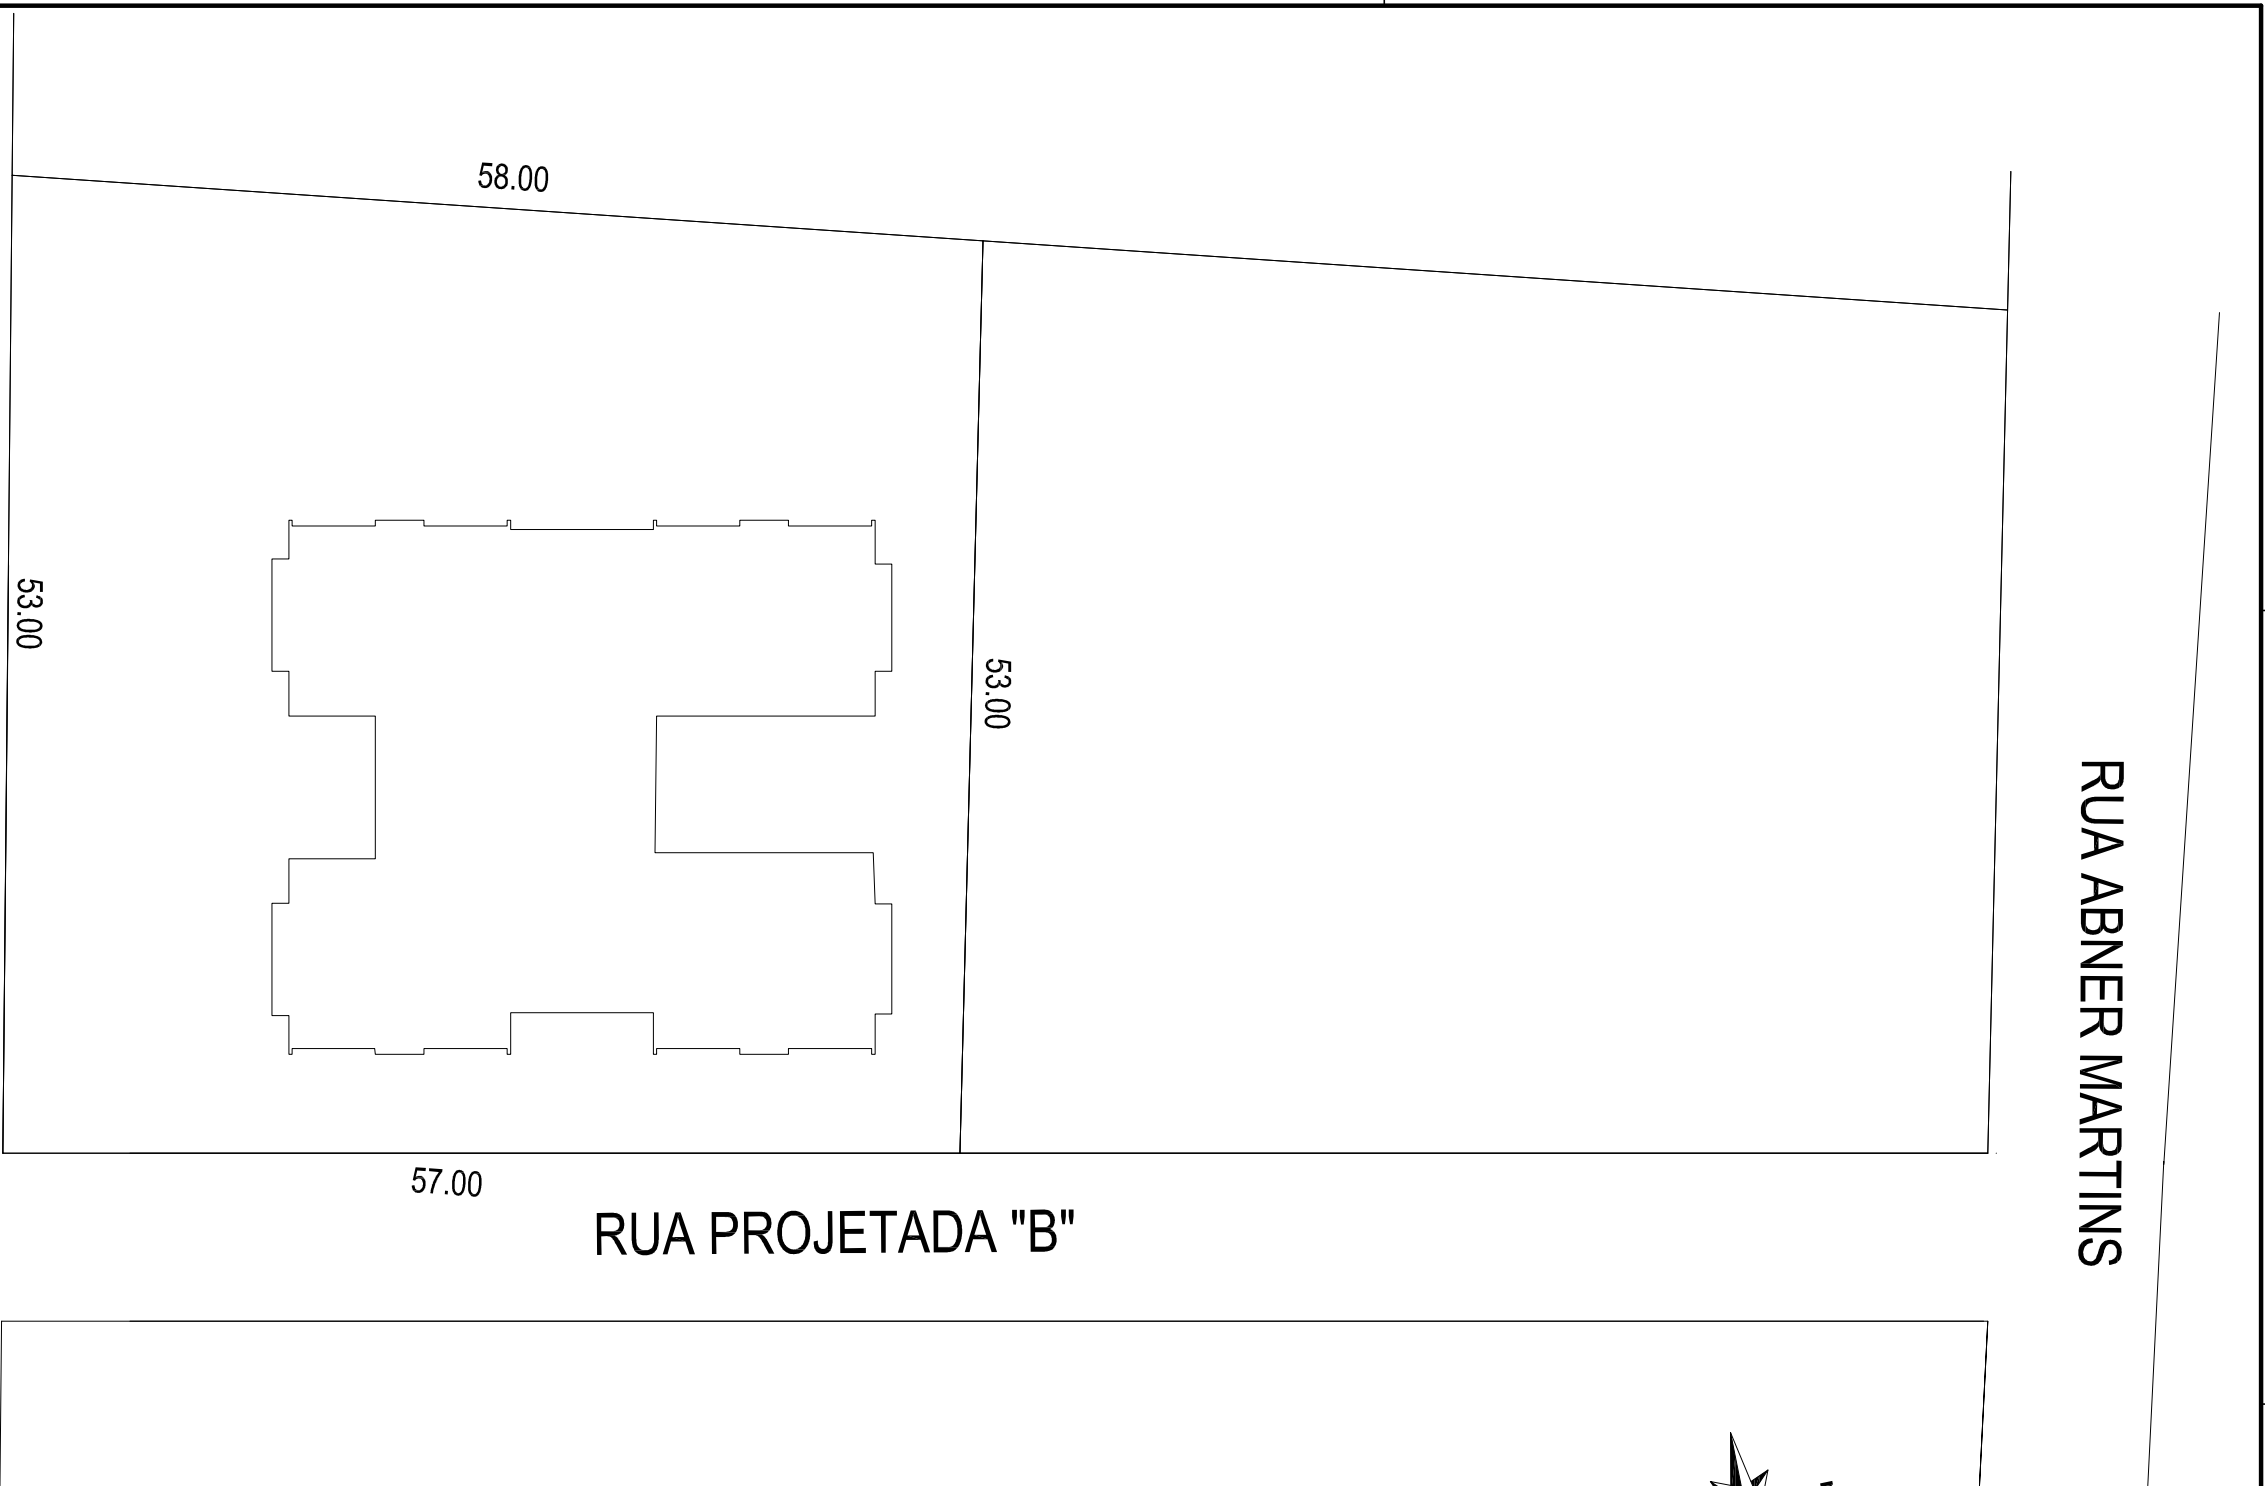

RUA PROJETADA (A SER ABERTA)

PLANTA DE LOCALIZAÇÃO

Escala 1/450

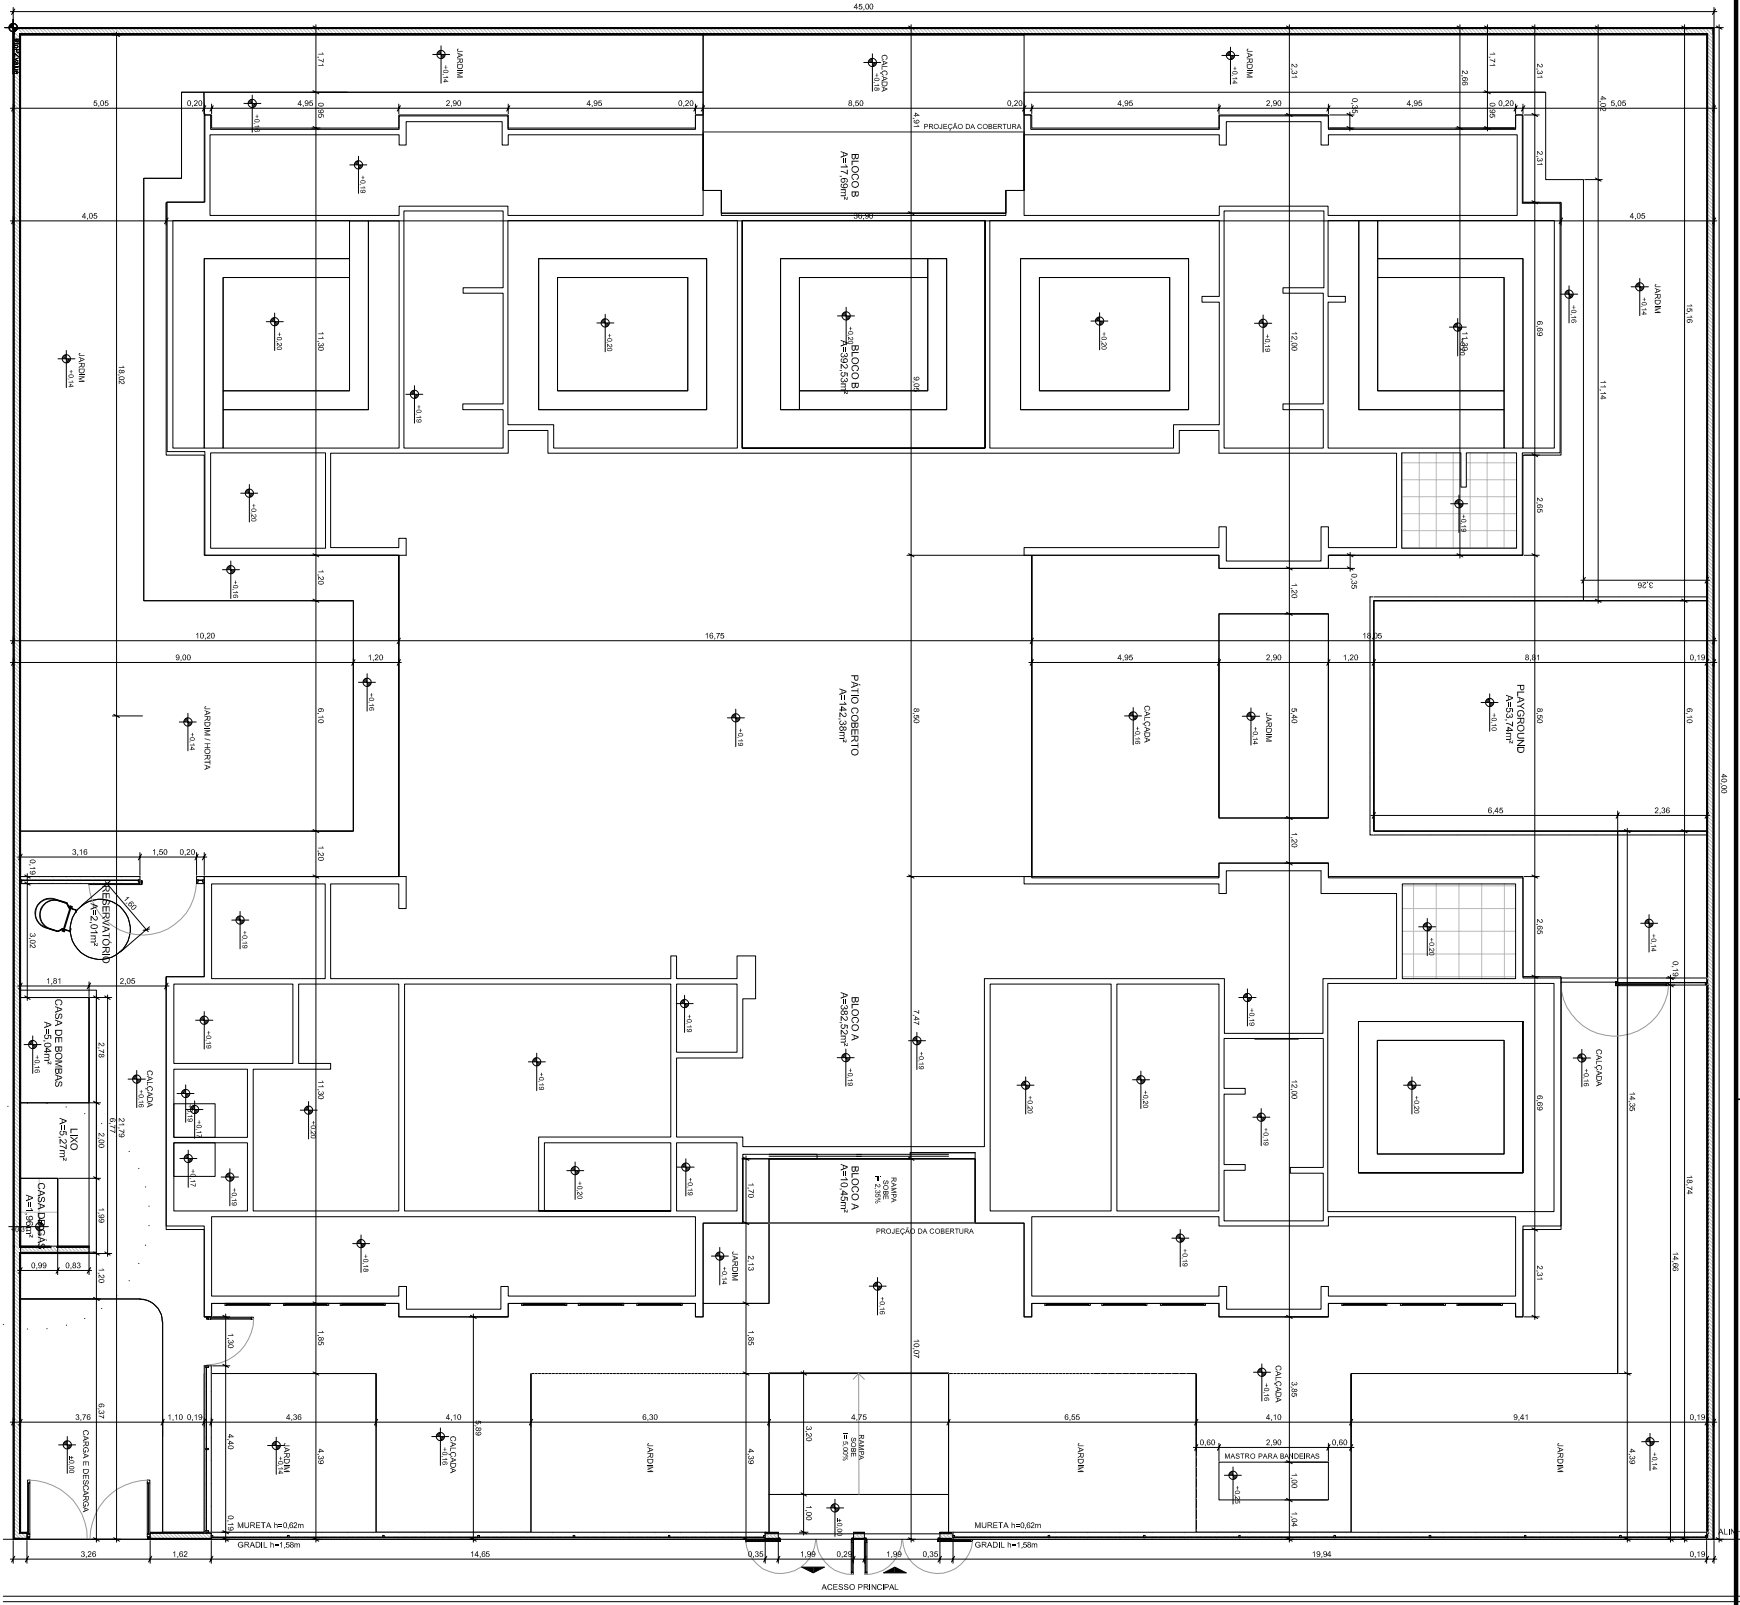

PLANTA DE SITUAÇÃO
Escala 1/200

Creche
Lat.: 16°34'27.05"S
Long.: 42°53'56.37"0



LOCAL DE IMPLANTAÇÃO
FONTE: GOOGLE EARTH

DIEGO ANTONIO BRAGA FAGUNDES:0505270665
Assento adjacentemente por DIEGO ANTONIO BRAGA FAGUNDES:0505270665
C-8BR - C-10C - BRasi - 0505270665
Valeoemercat - 0505270665
DIEGO ANTONIO BRAGA FAGUNDES:0505270665
Rafael. El sou o autor deso documento

5

P Localizacão: Rua Pôrto de 24, 15, 13, 6, 00909
Data de Emissão: 02/03/2010

Prefeitura Municipal de Grão Mogol

Assinado digitalmente por
José Magno Sarmiento
Data: 2026-03-24 15:43:22

José Magno Sarmiento
Eng. Civil - CREA-MG 32.278/D