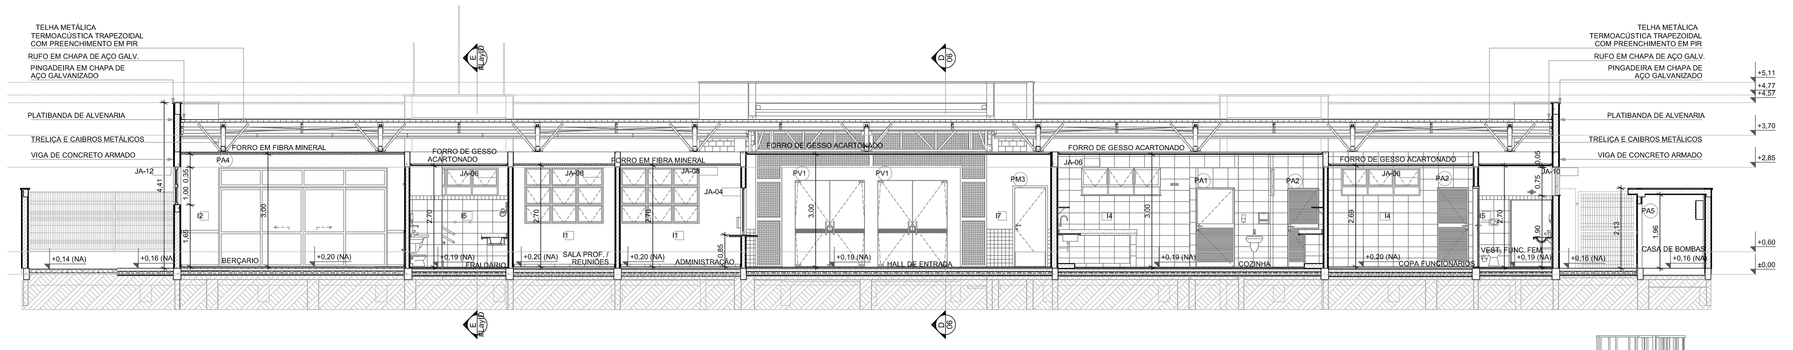
TELHA METÁLICA TERMOACUSTICA TRAPEZOIDAL COM PREENCHIMENTO EM PIR
RUFO EM CHAPA DE AÇO GALV.
PINGADEIRA EM CHAPA DE AÇO GALVANIZADO
PLATIBANDA DE ALVENARIA
TRELIÇA E CABIROS METÁLICOS
VIGA DE CONCRETO ARMADO
FORRO EM FIBRA MINERAL
FORRO DE GESSO ACARTONADO
JA-12
JA-06
JA-04
PM4
PM3
PV1
PA1
PA2
