


Situação
Escala - 1:400

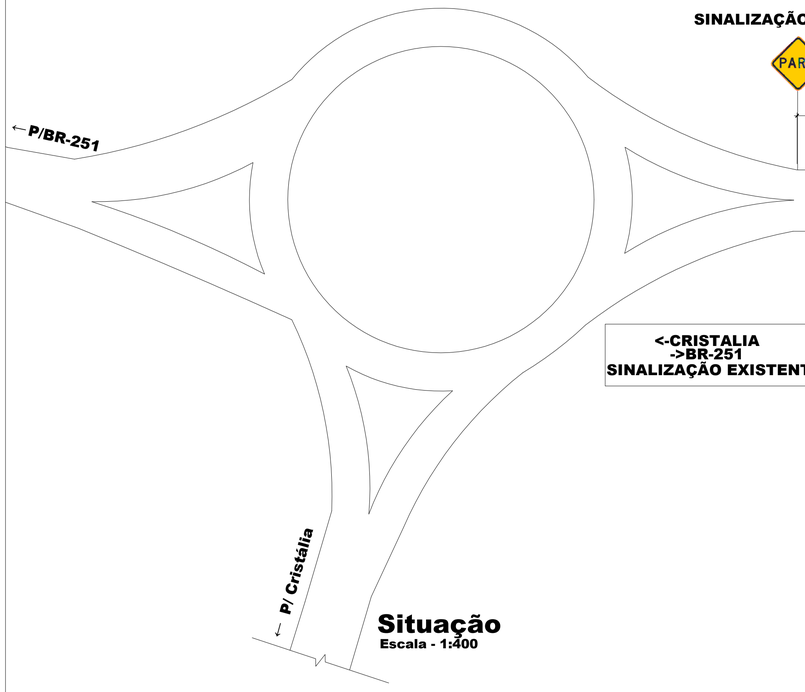

Localização
Fonte: Google Earth

Pórtico
Lat.: 16°35'27.29"S
Long.: 42°54'8.35" W

SINALIZAÇÃO EXISTENTE

PARE A-15

2500 | 5000 | 5000 | 1000 | 1000 | 10000 | 16200

ATENÇÃO FIM DE OBRAS

Pórtico
Lat.: 16°35'27.29"S
Long.: 42°54'8.35" W

ATENÇÃO HOMENS TRABALHANDO

RODOVIA: 900AMG0460
Trecho: KM 162

ATENÇÃO HOMENS TRABALHANDO

ATENÇÃO FIM DE OBRAS

40 km R-19

<-CRISTALIA
->BR-251
SINALIZAÇÃO EXISTENTE

A-24

Centro Hitórico a 5Km
SINALIZAÇÃO EXISTENTE


Cordilheira do Espinhaço
SINALIZAÇÃO EXISTENTE

SINALIZAÇÃO EXISTENTE


A-24 R-7

40 km R-19


→ P/Grão Mogol

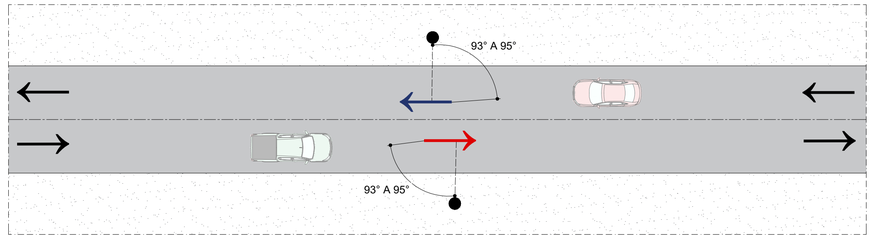

Croqui Esquemático
Sem Escala

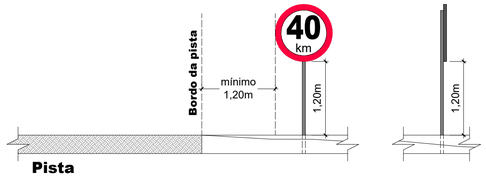

Croqui Esquemático
Sem Escala

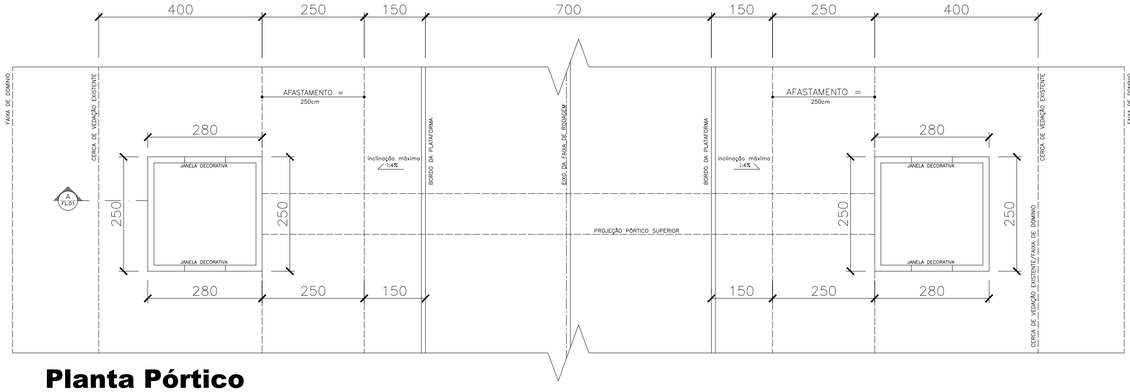

Planta Pórtico
Escala - 1:75

Legendas

	Código	Dimensões (m)	Quantitativo
PÓRTICO - PORTAL DE ENTRADA DO MINICÍPIO	- (Não se aplica)	- (Não se aplica)	01
R-7 PROIBIDA ULTRAPASSAR → 265 m depois	R-7	Ø = 0,75m (Dimensão recomendada)	01
A-15 PARE → 125 m antes	A-15	0,75x0,75m (Dimensão recomendada)	01
A-24 OBRAS → 100 m antes	A-24	0,75x0,75m (Dimensão recomendada)	02
R-19 40 km/h → 100 m antes	R-19	Ø = 0,75cm (Dimensão recomendada)	02
Atenção: Homens Trabalhando 10 m / no acesso	A-24/Obras Placa auxiliar/complementar temporária.	1,20x0,60m (Dimensão recomendada)	02
Fim de Obras → Após a obra	A-24/Obras AT-FO Placa auxiliar/complementar temporária.	0,60x0,60m (Dimensão recomendada)	02
Cone ou cilindro	- (Não se aplica)	- (Não se aplica)	

Notas

- Sinalização vertical conforme manual brasileiro de trânsito, do contran.

- As placas deverão ser confeccionadas em chapas finas de aço carbono, laminadas a frio, com espessura de 1,5mm (MSG-16) conforme RT 01.32B, do DER/MG.

- O fundo, legendas e tarjas deverão ser confeccionados em película refletiva, à exceção dos dizeres e símbolos na cor preta, que serão executadas em película plástica

- As placas que estiverem posicionadas sobre passeios deverão ser implantadas em suporte metálico com altura livre de 2,10 metros.

- As pinturas de linhas de bordo e canalização deverão ser executadas com tinta à base de resina acrílica, emulsionada em água retrorrefeletorizada, através de microesferas de vidro, tipo IA e IB, com espessura úmida de 0,50mm para setas, legendas e linhas de retenção.

- Para faixa de pedestre e LRV, o material utilizado deverá ser o termoplástico extrudado, na espessura de 3mm.

- Tachas devem seguir as especificações técnicas.

Notas

A. Implantar a sinalização vertical indicada, placas em chapa de aço (RT.01.32.a) com fundo, dizeres, símbolos e tarjas em película refletiva tipo I (RT.01.35.a);

B. É recomendado um espaçamento mínimo de 50m entre as placas;

C. Implantar linhas de estímulo à redução de velocidade em material elastoplástico retrorrefletivo de 3,0mm, na cor branca, com as dimensões e o espaçamento indicados no detalhe;

D. Executar pintura em material acrílico de 0,6mm de espessura, com largura de 10cm, na cor amarela nas faixas de eixo;

E. Implantar tachas retrorrefletivas bidirecionais de 200m antes e depois do portal de entrada do município, no eixo a cada 4m na cor amarela, e nos bordos a cada 8m na cor e no sentido do tráfego, e na cor vermelha no sentido contrário, para garantir maior visibilidade;

(*) As orientações e observações contidas nesta proposta (PROJETO TIPO) não eximem a obrigação de ser respeitar as normas técnicas e legislação pertinentes.

Para Uso da Prefeitura

Aprovação

Para Uso do Requerente

Responsável Técnico
José Magno Sarmento
Engenheiro Civil e Engenheiro de Segurança do Trabalho
Assinado digitalmente por José Magno Sarmento
Data: 2026-06-11 11:23:12
CREA/MG 32.278/D

Proprietário
DIEGO ANTONIO BRAGA
FAGUNDES:05052706685
Prefeitura Municipal de Grão Mogol
Assinado digitalmente por DIEGO ANTONIO BRAGA FAGUNDES:05052706685
Razão: Eu sou o autor deste documento
Localização:
Data: 2026-06-18 07:53:09-03'00'
Foxit PDF Reader Versão: 2023.3.0
CNPJ 20.716.627/0001-50

Título: Projeto

Uso: Sinalização Pórtico

Conteúdo: Plantas, Legenda e Croqui de Localização

Endereço
RODOVIA: 900AMG0460
MUNICÍPIO: Grão Mogol/MG
Trecho: KM 162
LAT: 16°35'27.3"S
LONG: 42°54'8.4"W


Data: 11/06/2026

Folha: 01/01

Escala: Indicadas

Áreas

A1 — 841X594

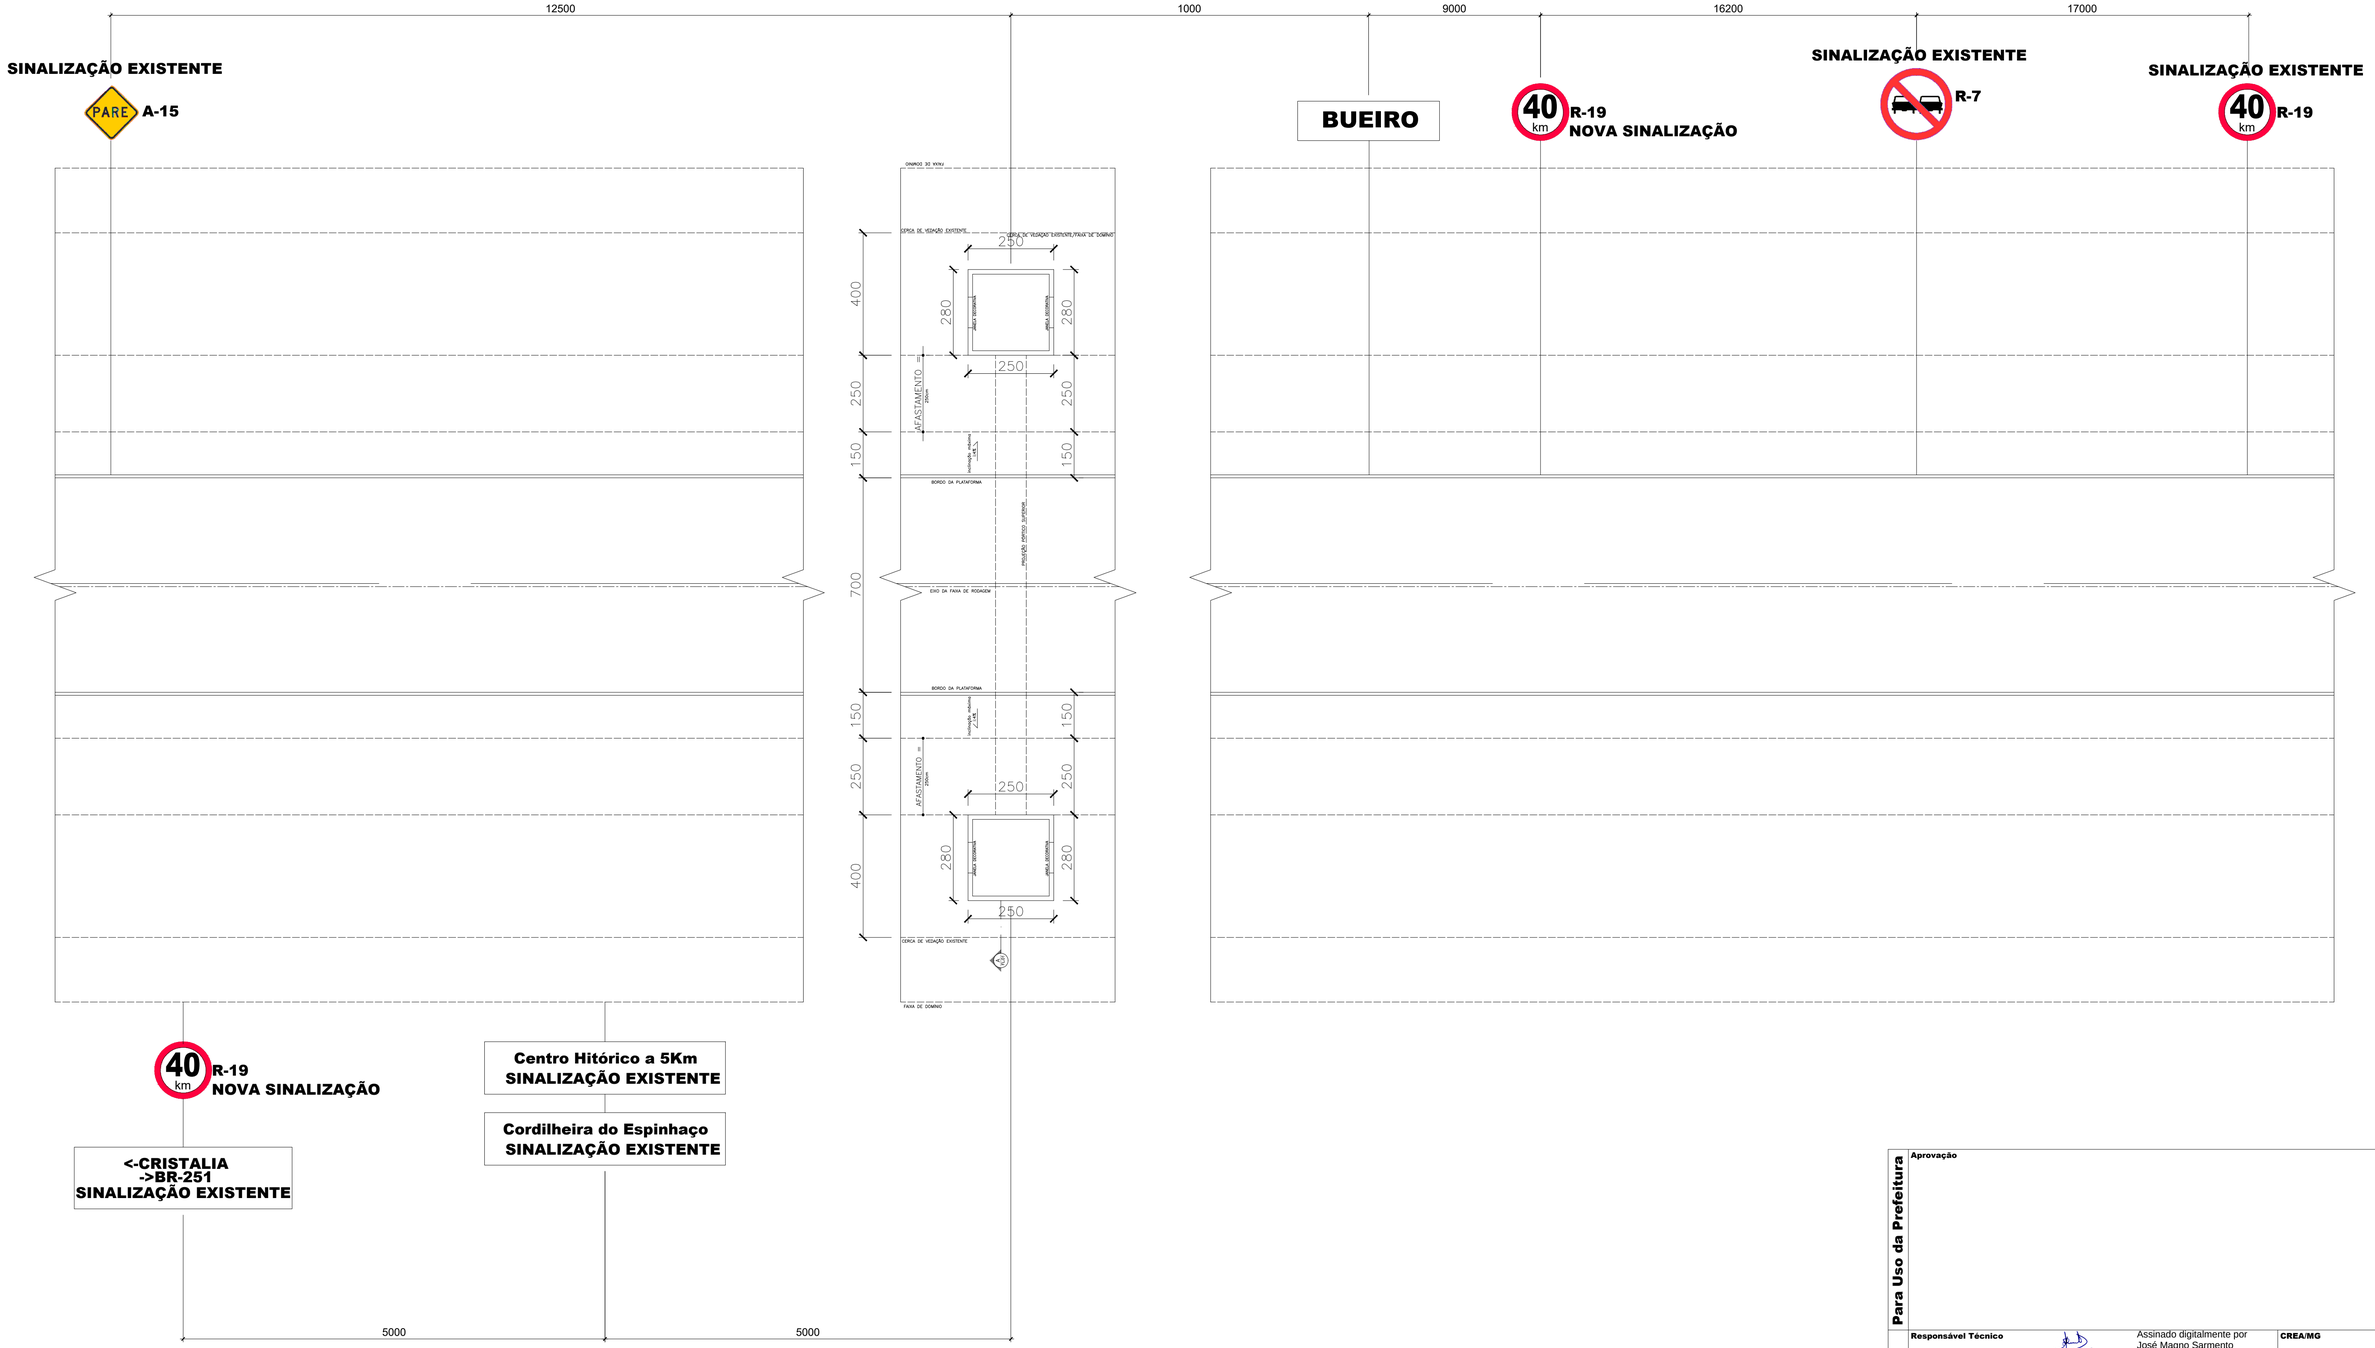

Implantação

Escala - 1:100

A1 — 841X594

Para Uso da Prefeitura

Aprovação

Para Uso do Requerente

Responsável Técnico
José Magno Sarmento
Assinado digitalmente por José Magno Sarmento
Data: 2026-06-11 11:23:27
Engenheiro Civil e Engenheiro de Segurança do Trabalho

CREA/MG
32.278/D

Proprietário
DIEGO ANTONIO BRAGA FAGUNDES:05052706685
Assinado digitalmente por DIEGO ANTONIO BRAGA FAGUNDES:05052706685
Verifique em https://validar.iti.gov.br
Informações adicionais: OU=11852617000183, OU=AC SyngularID Multipla, CN=DIEGO ANTONIO BRAGA FAGUNDES:05052706685
Razão: Eu sou o autor deste documento
Localização:
Data: 2026-06-08 16:07:53-25'00'
Foxit PDF Reader Versão: 12.1.3
Prefeitura Municipal de Grão Mogol

CNPJ
20.716.627/0001-50

Projeto

Título
Projeto

Uso
Sinalização Pórtico

Escala
Indicadas

Conteúdo
Plantas, Legenda e Croqui de Localização

Data
11/06/2026

Endereço
RODOVIA: 900AMG0460
MUNICÍPIO: Grão Mogol/MG
Trecho: KM 162
LAT: 16°35'27.3"S
LONG: 42°54'8.4"W

Folha
02/02

Áreas