

— PVC Soldável branco —


Quant.	Und.	Dimensão	Descrição
0,388	Barro	40mm	Tubo PVC Soldável branco
0,583	Barro	50mm	Tubo PVC Soldável branco
5,000	Barro	100mm	Tubo PVC Soldável branco
2	pc	100x100x40mm	Caixa Sifonada
1	pc	100mm	Curva 90
1	pc	100mm	Curva Longa 90
2	pc	40mm	Joelho 90 secundário
2	pc	50mm	Joelho 90
1	pc	100mm	Joelho 90
4	pc	40mm	Joelho 90 secundário
2	pc	50mmx40mm	Redução
1	pc	100mm	Te
1	pc	100mmx50mm	Válvula de retenção para esgoto
1	pc	100mm	Válvula de retenção para esgoto

— PVC Soldável marrom —

Quant.	Und.	Dimensão	Descrição
0,959	Barro	25mm	Tubo PVC Soldável marrom (NBR 5648/pa CP19)
0,937	Barro	50mm	Tubo PVC Soldável marrom (NBR 5648/pa CP19)
6	pc	50mmx1,1/2"	Adaptador soldável curto bolso e rosca
2	pc	25mm	Joelho 90
4	pc	25mm	Joelho 90 com bucho de latão
4	pc	25mmx1/2"	Joelho 90
2	pc	50mmx25mm	Luva de redução
2	pc	50mm	Luva de redução
2	pc	25mm	Te

— Registros, Valv., Hid —

Quant.	Und.	Dimensão	Descrição
2	pc	1,1/2"	Registro de Gaveta base
2	pc	1,1/2"	Válvula de Descarga

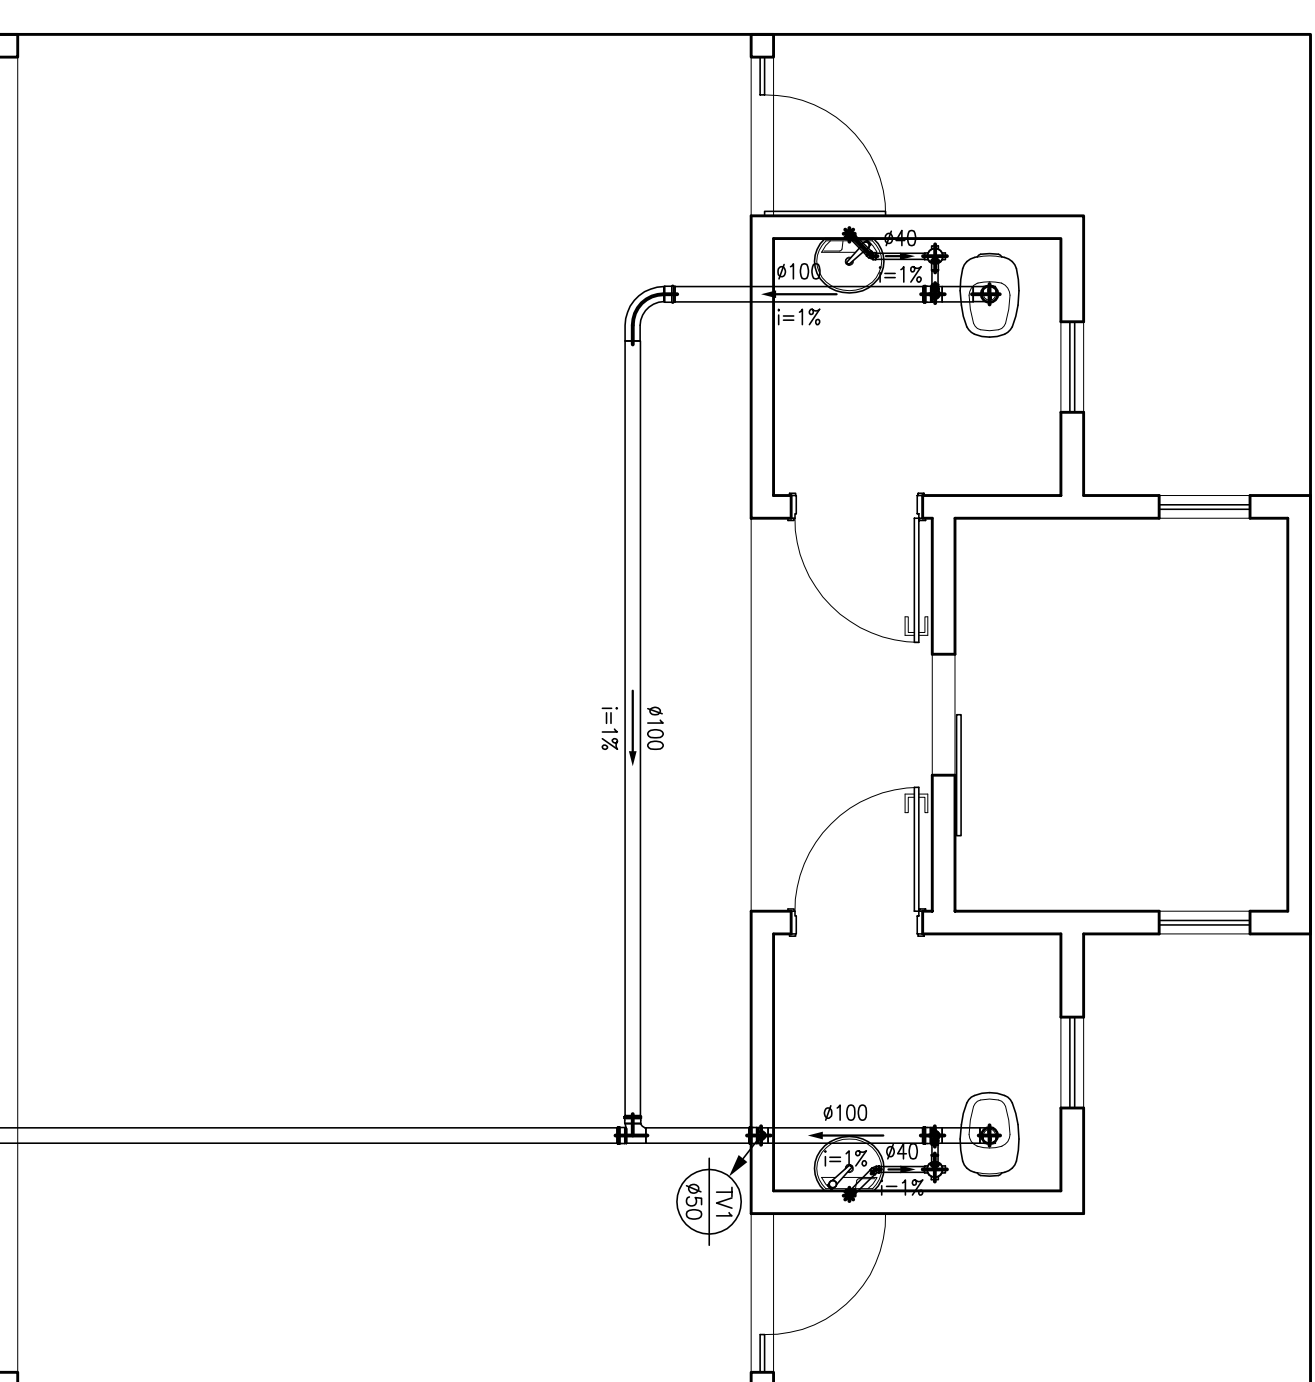

LEGENDA:


- PVC Soldável branco**
- Caixa Sifonada 100x100x40mm (Detalhado/Planta)
  - Curva 90 100mm (Detalhado/Seção)
  - Curva Longa 90 100mm (Detalhado/Planta)
  - Joelho 45 secundário 40mm (Detalhado/Seção)
  - Joelho 90 100mm (Detalhado/Seção)
  - Joelho 90 secundário 40mm (Detalhado/Seção)
  - Joelho 90 secundário 40mm (Detalhado/Seção)
  - Redução 50x40mm (Detalhado/Planta)
  - Te 100mm (Detalhado/Planta)
  - Te 100x50mm (Detalhado/Seção)
  - Válvula de retenção para esgoto 100mm (Detalhado/Planta)

- PVC Soldável marrom**
- Joelho 90 25mm (Unifilar/Planta)
  - Joelho 90 50mm (Unifilar/Planta)
  - Joelho 90 com bucho de latão 25mmx1/2" (Unifilar/Planta)
  - Luva de redução 50x25mm (Unifilar/Planta)
  - Te 25mm (Unifilar/Planta)
  - Te 50mm (Unifilar/Planta)

- Registros, Valv., Hid**
- Registro de Gaveta base 1,1/2" (Unifilar/Planta)
  - Válvula de Descarga 1,1/2" (Unifilar/Planta)

- PRUMADAS**
- Tubo Ventoso

- TUBULAÇÃO**
- Tubo PVC Soldável branco 100mm (Detalhado)
  - Tubo PVC Soldável branco 50mm (Detalhado)
  - Tubo PVC Soldável branco 25mm (Detalhado)
  - Tubo PVC Soldável marrom (NBR 5648/pa CP19) (Unifilar)

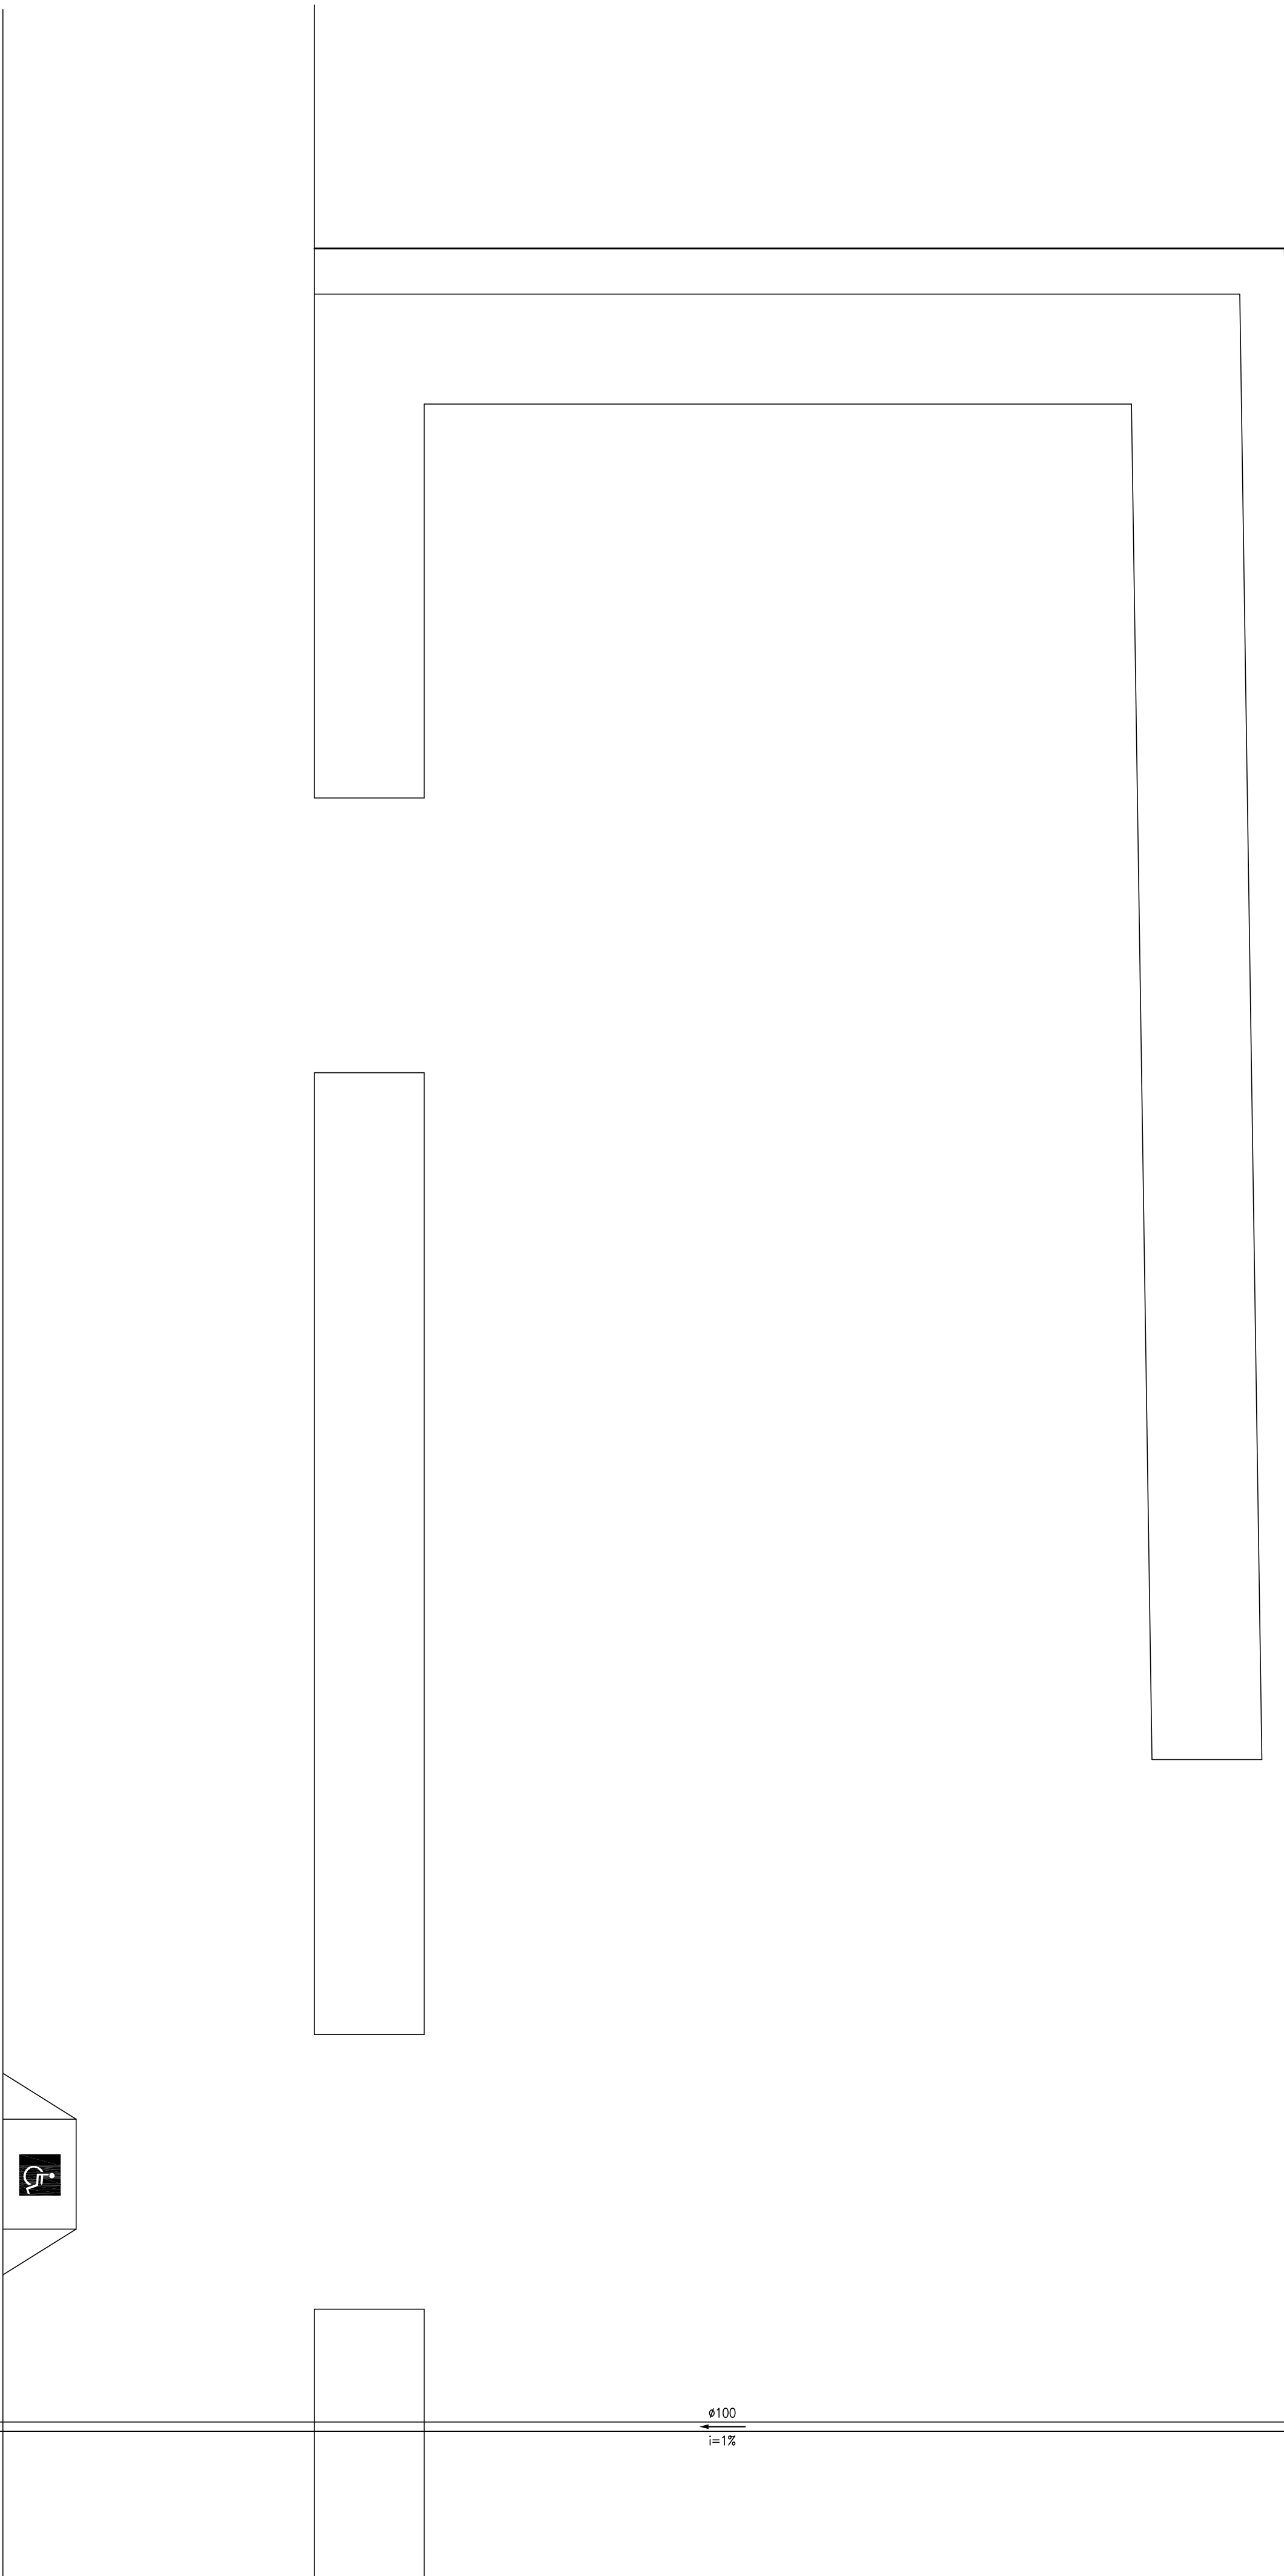

APROVAÇÃO

**JOSÉ MAGNO SARMENTO**

TELEFONE (38) 3845-1171 - e-mail: [presenpehordidodigital.com](mailto:presenpehordidodigital.com) - TAGGERIAS - MG

EM CASO DE DÚVIDAS CONSULTAR O ENGENHEIRO

NOTAS GERAIS

TÍTULO DO PROJETO

**HIDRO/SANITÁRIO**

Academia da Saúde

PROPRIETÁRIO

Prefeitura Municipal de Grão Mogol

CNP.J: 20.716.627/0001-50

ENGENHEIRO

**JOSÉ MAGNO SARMENTO**

ENGENHEIRO CIVIL - CRECA-MG 32279/D

CONTEÚDO DA FRANQUIA

**PROJETO HIDRO/SANITARIO**

DATA: Março/2019

FOLHA 01/01