

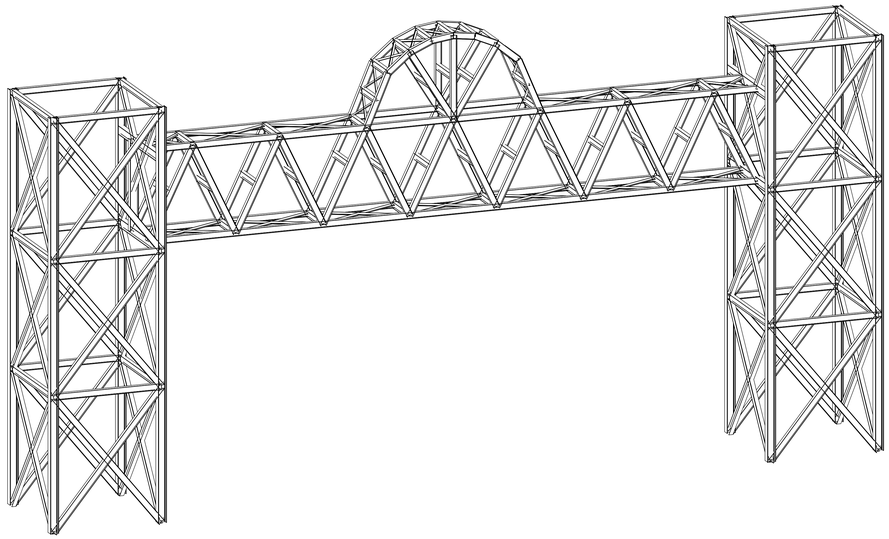


PÓRTICO
Sem escala

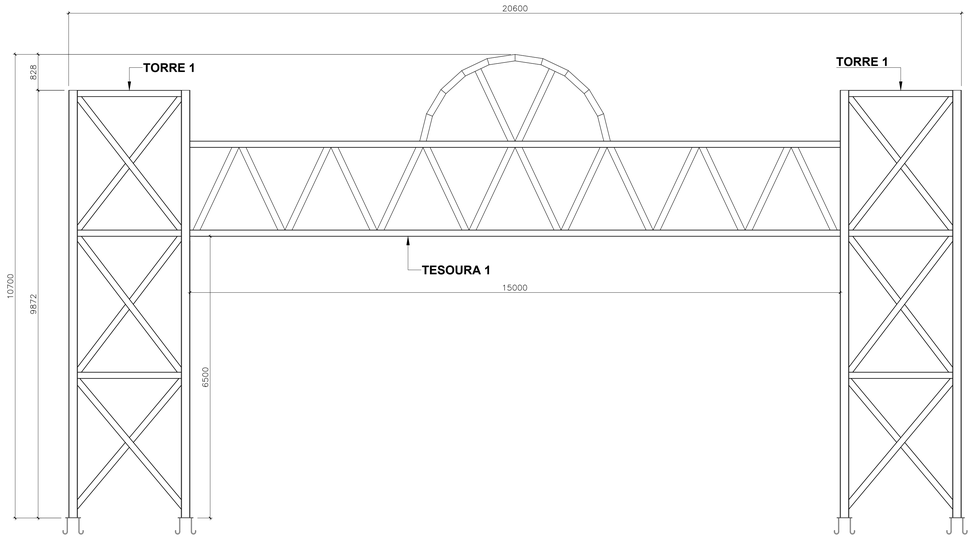


VISTA FRONTAL
Escala - 1/50

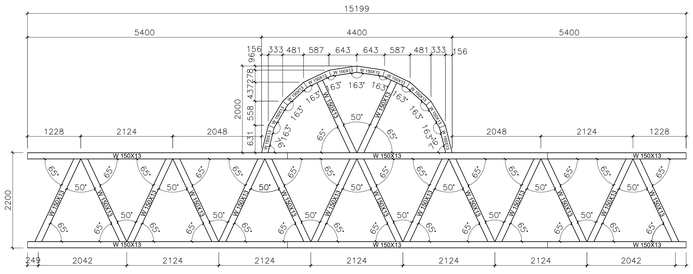


TESOURA 1
Escala - 1/50




LOCAÇÃO DE BASE
Escala - 1/50

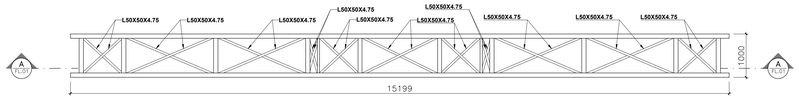


VISTA SUPERIOR TESOURA 1
Escala - 1/50

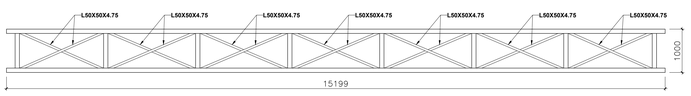


VISTA INFERIOR TESOURA 1
Escala - 1/50

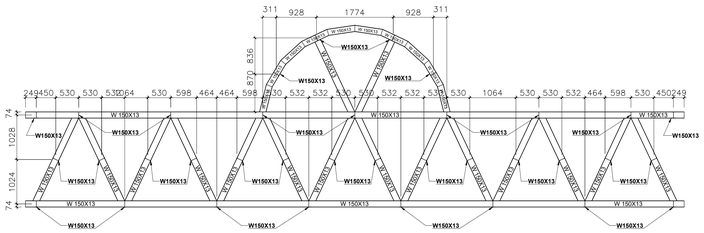

CORTE A-A
Escala - 1/50

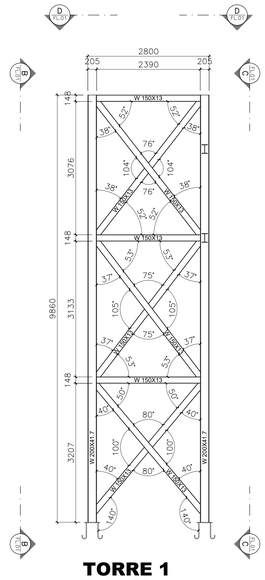



TORRE 1
Escala - 1/50

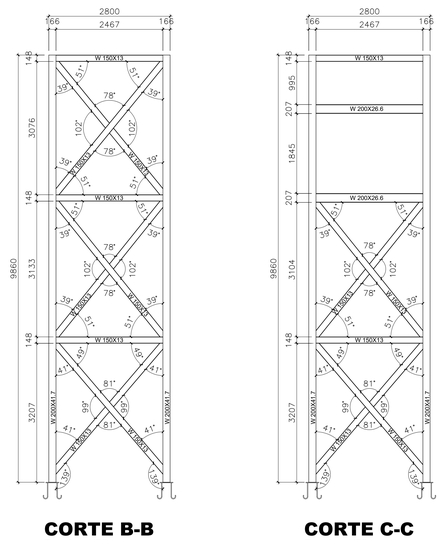

CORTE B-B
Escala - 1/50

CORTE C-C
Escala - 1/50

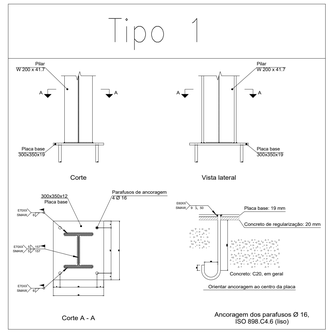

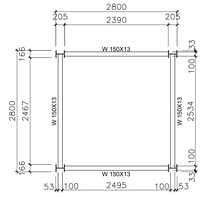


CORTE D-D
Escala - 1/50

NOTAS

MEDIDAS:cm
PERFIS LAMINADOS: ASTM A572 GR.50
CHAPAS: A36
PARAFUSOS: A325/A490
BARRAS REDONDAS: SAE 1020
BARRA ROSCADA, PORCA E ARRUELA: A325N
Associação Brasileira de Normas Técnicas NBR 8800 – Projeto de estruturas de aço
Associação Brasileira de Normas Técnicas NBR 6120 – Cargas para cálculo
Associação Brasileira de Normas Técnicas NBR 6123 – Ações do vento

SOLDAS: REALIZADAS COM ELETRODO REVESTIDO CONFORME AWS

SOLDURA GERAL:

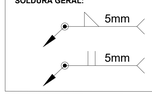


LISTA DE MATERIAIS

QUANTIDADE	DESCRIÇÃO	COMPR.	PESO (Kg)
71	W150X13	600 CM	5538
16	W200X41.7	600 CM	4003
02	W200X26.6	600 CM	320
10	L50X50X4.75	600 CM	213
08	CH. #3/4"	30X35 CM	126


Projeto:	PÓRTICO		Data: 07/2026
Local:	Grão Mogol - MG		
Nome:	Prefeitura Municipal de Grão Mogol		
Des.no.:	Planta: Estrutura Metálica Pórtico		
Autor:	Assinado digitalmente por José Magno Sarmento:03505270686 Data: 2026-08-07 17:34:26-03'00'		01/02
José Magno Sarmento - CREA-MG 32.278/D			

DIEGO ANTONIO BRAGA FAGUNDES:05052706685 — Assinado digitalmente por DIEGO ANTONIO BRAGA FAGUNDES:05052706685. DN: C=BR, O=ICP-Brasil, OU=Certificado Digital PF A1, OU=Videoconferência, OU=05052706685, CN=DIEGO ANTONIO BRAGA FAGUNDES:05052706685. Razão: Eu sou o autor deste documento. Localização: Data: 2026-08-07 07:59:49-03'00' Foxit PDF Reader Versão: 2023.3.0

A0 – 841X1189

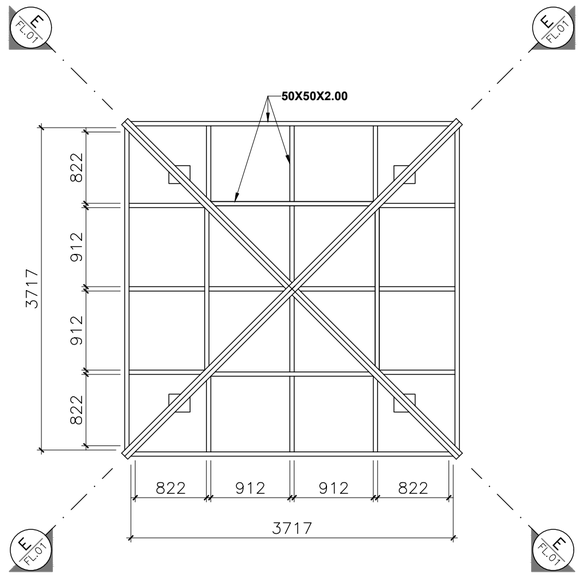

Estrutura metálica
Escala - 1/50

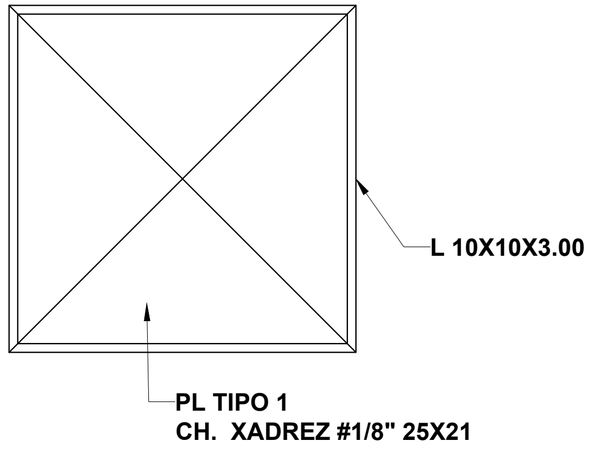


Cobertura metálica
Escala - 1/50


NOTAS

MEDIDAS:cm
PERFIS LAMINADOS: ASTM A572 GR.50
CHAPAS: A36
PARAFUSOS: A325/A490
BARRAS REDONDAS: SAE 1020
BARRA ROSCADA, PORCA E ARRUELA: A325N
Associação Brasileira de Normas Técnicas NBR 8800 – Projeto de estruturas de aço
Associação Brasileira de Normas Técnicas NBR 6120 – Cargas para cálculo
Associação Brasileira de Normas Técnicas NBR 6123 – Ações do vento


SOLDAS: REALIZADAS COM ELETRODO REVESTIDO CONFORME AWS

SOLDURA GERAL:

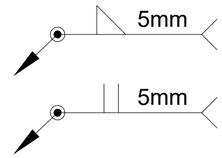

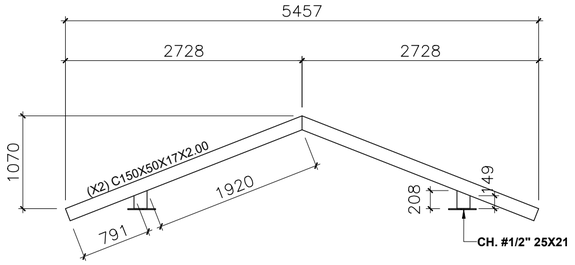

Corte E-E
Escala - 1/50

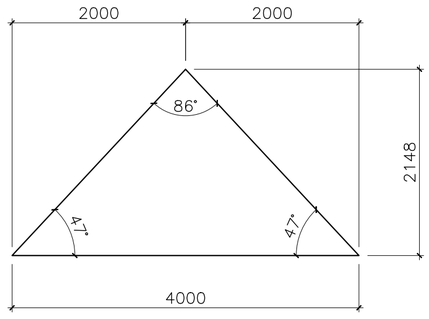

Placa tipo 1 (x4)
Escala - 1/50

LISTA DE MATERIAIS			
QUANTIDADE	**DESCRIÇÃO**	**COMPR.**	**PESO (Kg)**
10	**C150X50X17X2.00**	**600 CM**	**268**
10	**TQ. 50X50X2.00**	**600 CM**	**180**
08	**CH. xadrez #1/8"**	**400*215 CM**	**857**
08	**CH. #1/2"**	**25*21 CM**	**42**

A2 – 594X420

DIEGO ANTONIO BRAGA FAGUNDES:05052706685

Assinado digitalmente por DIEGO ANTONIO BRAGA FAGUNDES:05052706685
ICP-Brasil, OU=Certificado Digital PF A3, OU=Videoconferencia, OU=18538170000143, OU=AC Syngular ID Multipla, CN=DIEGO ANTONIO BRAGA FAGUNDES:05052706685
Razão: Eu sou o autor deste documento
Localização:
Data: 2026.08.18 07:54:03-03'00'
Foxit PDF Reader Versão: 2023.3.0

Projeto:	PÓRTICO		Data: 07/2026
Local:	Grão Mogol - MG		
Nome:	Prefeitura Municipal de Grão Mogol		
Des.no.:	Planta: Estrutura Metálica Pórtico		
Autor:	Assinado digitalmente por José Magno Sarmento Data: 2026-08-17 14:36:14		02/02
José Magno Sarmento - CREA-MG 32.278/D			